


Додаток №22 до

схеми організації дорожнього руху в м. Татарбунари

перехрестя вул. Князева-вул. Грудова

5..

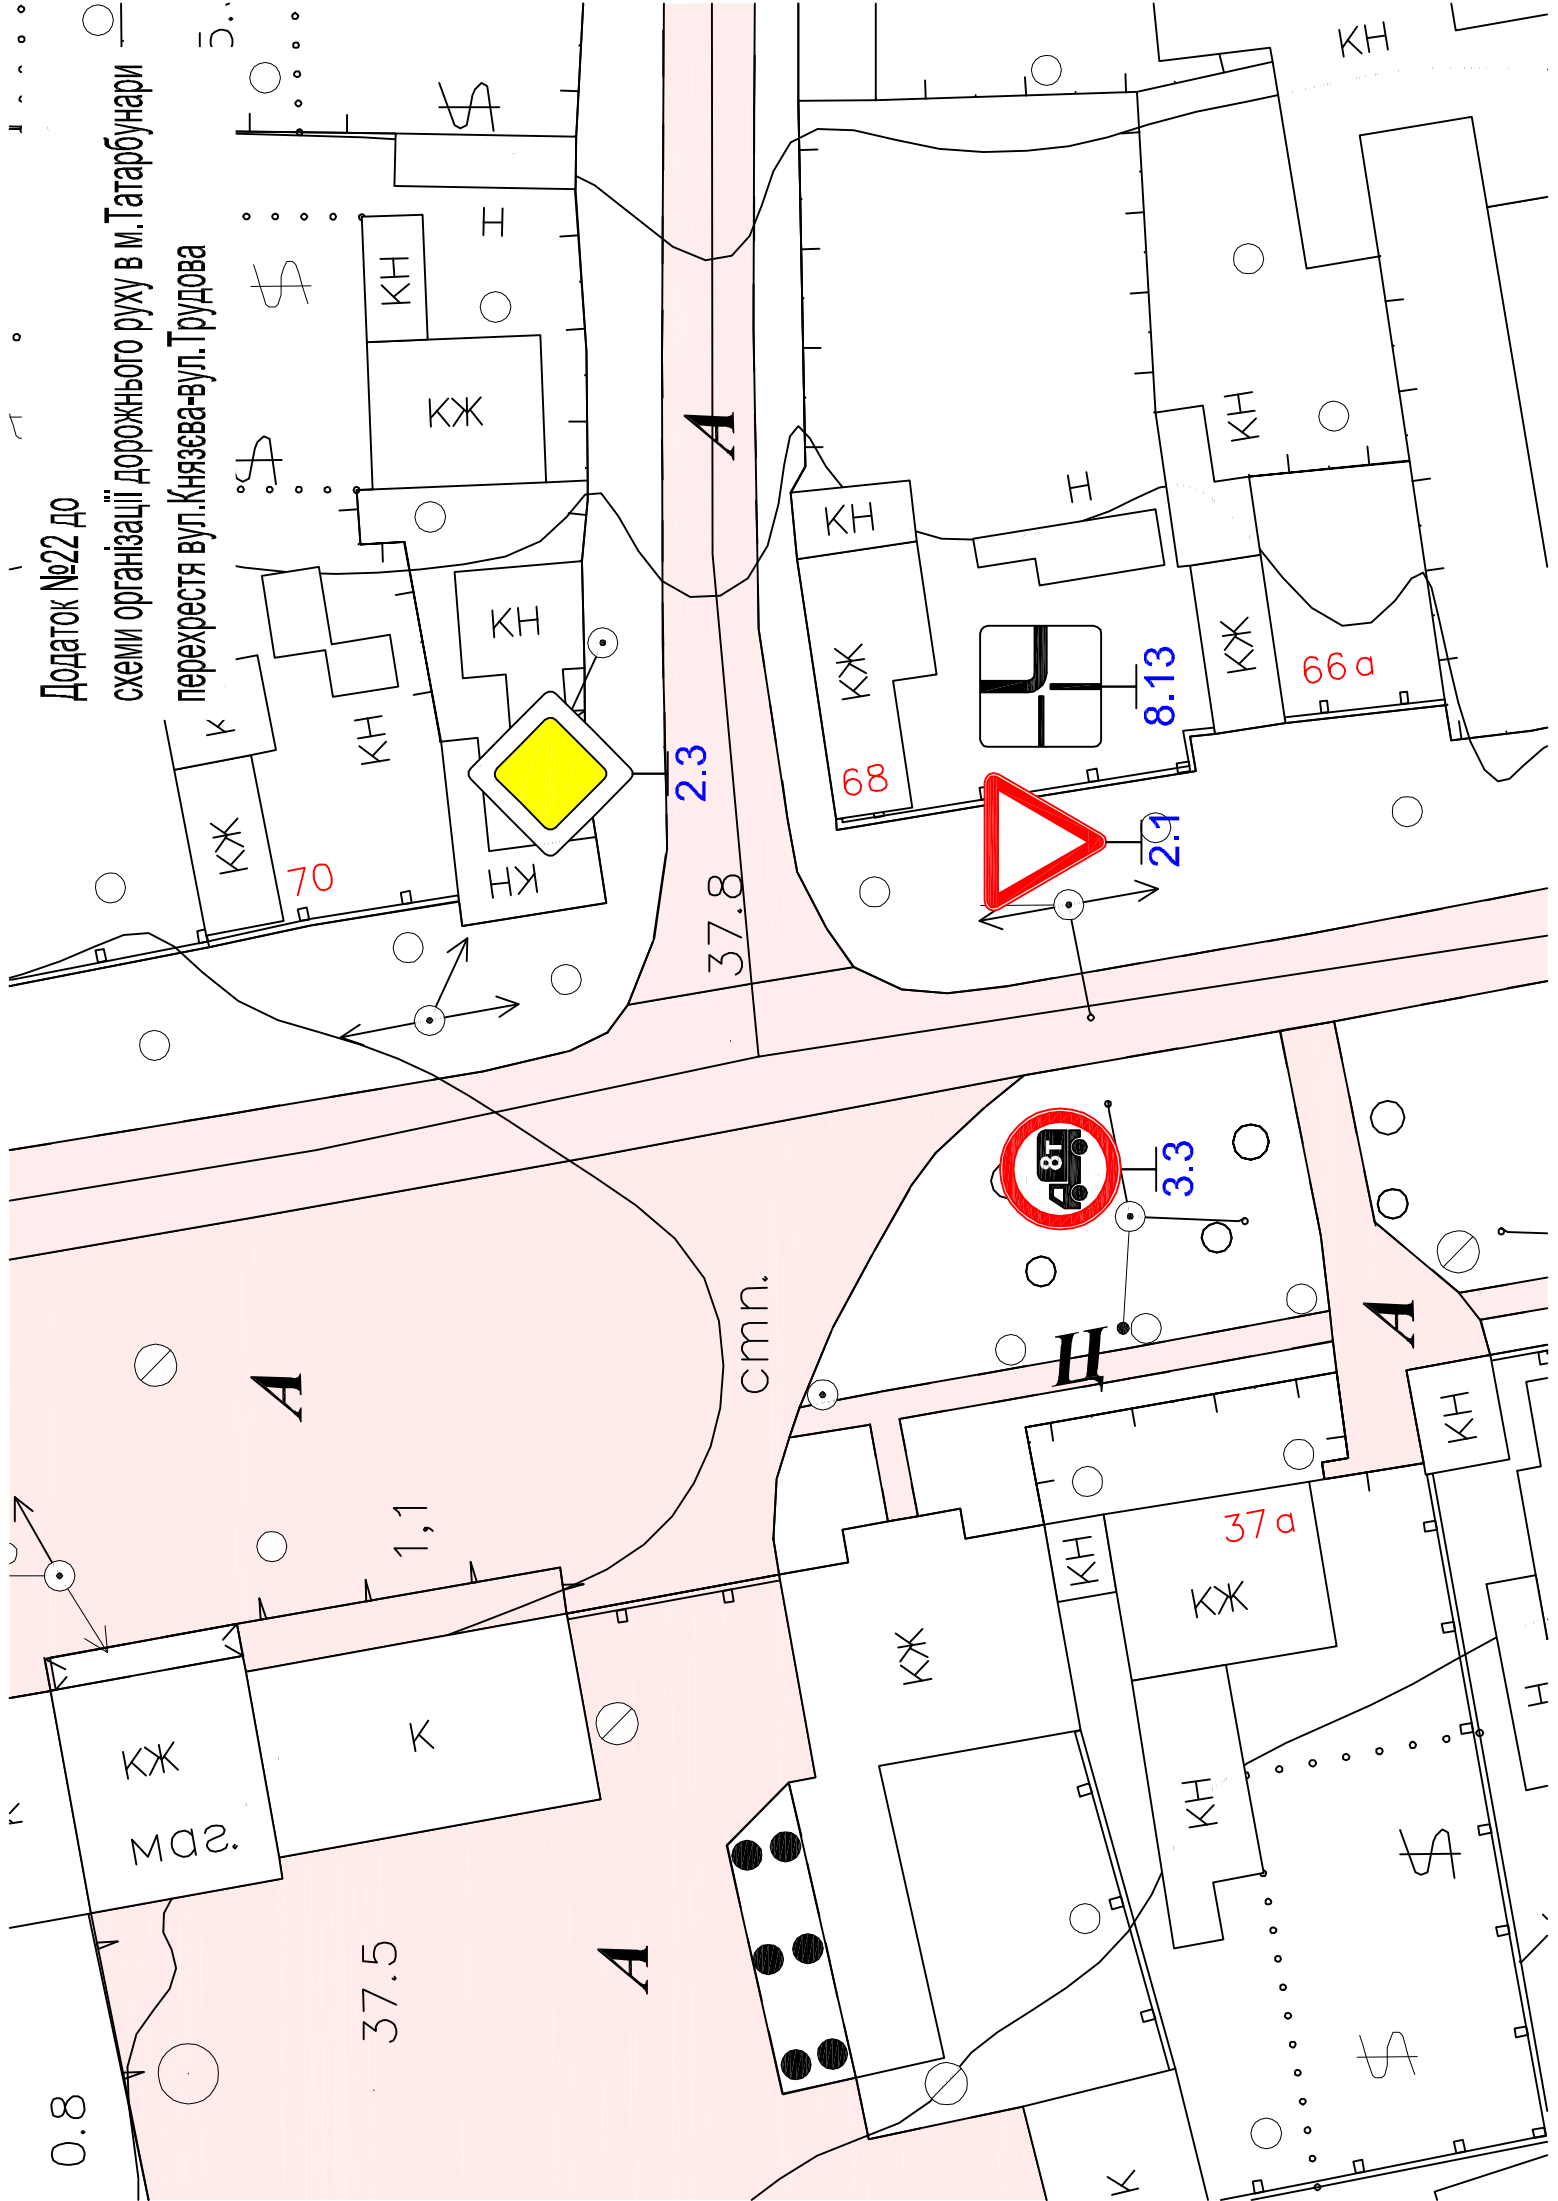

0.8

37.5

1,1

A

смтп.

2.3

37.8




3.3

Б

37a

A

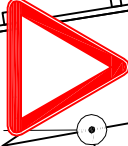

8.13

2.1

68

66a

70

5..