


Додаток №26 до
схеми організації дорожнього руху в м. Татарбунари
перехрестя вул. К. Маркса-вул. Кірова

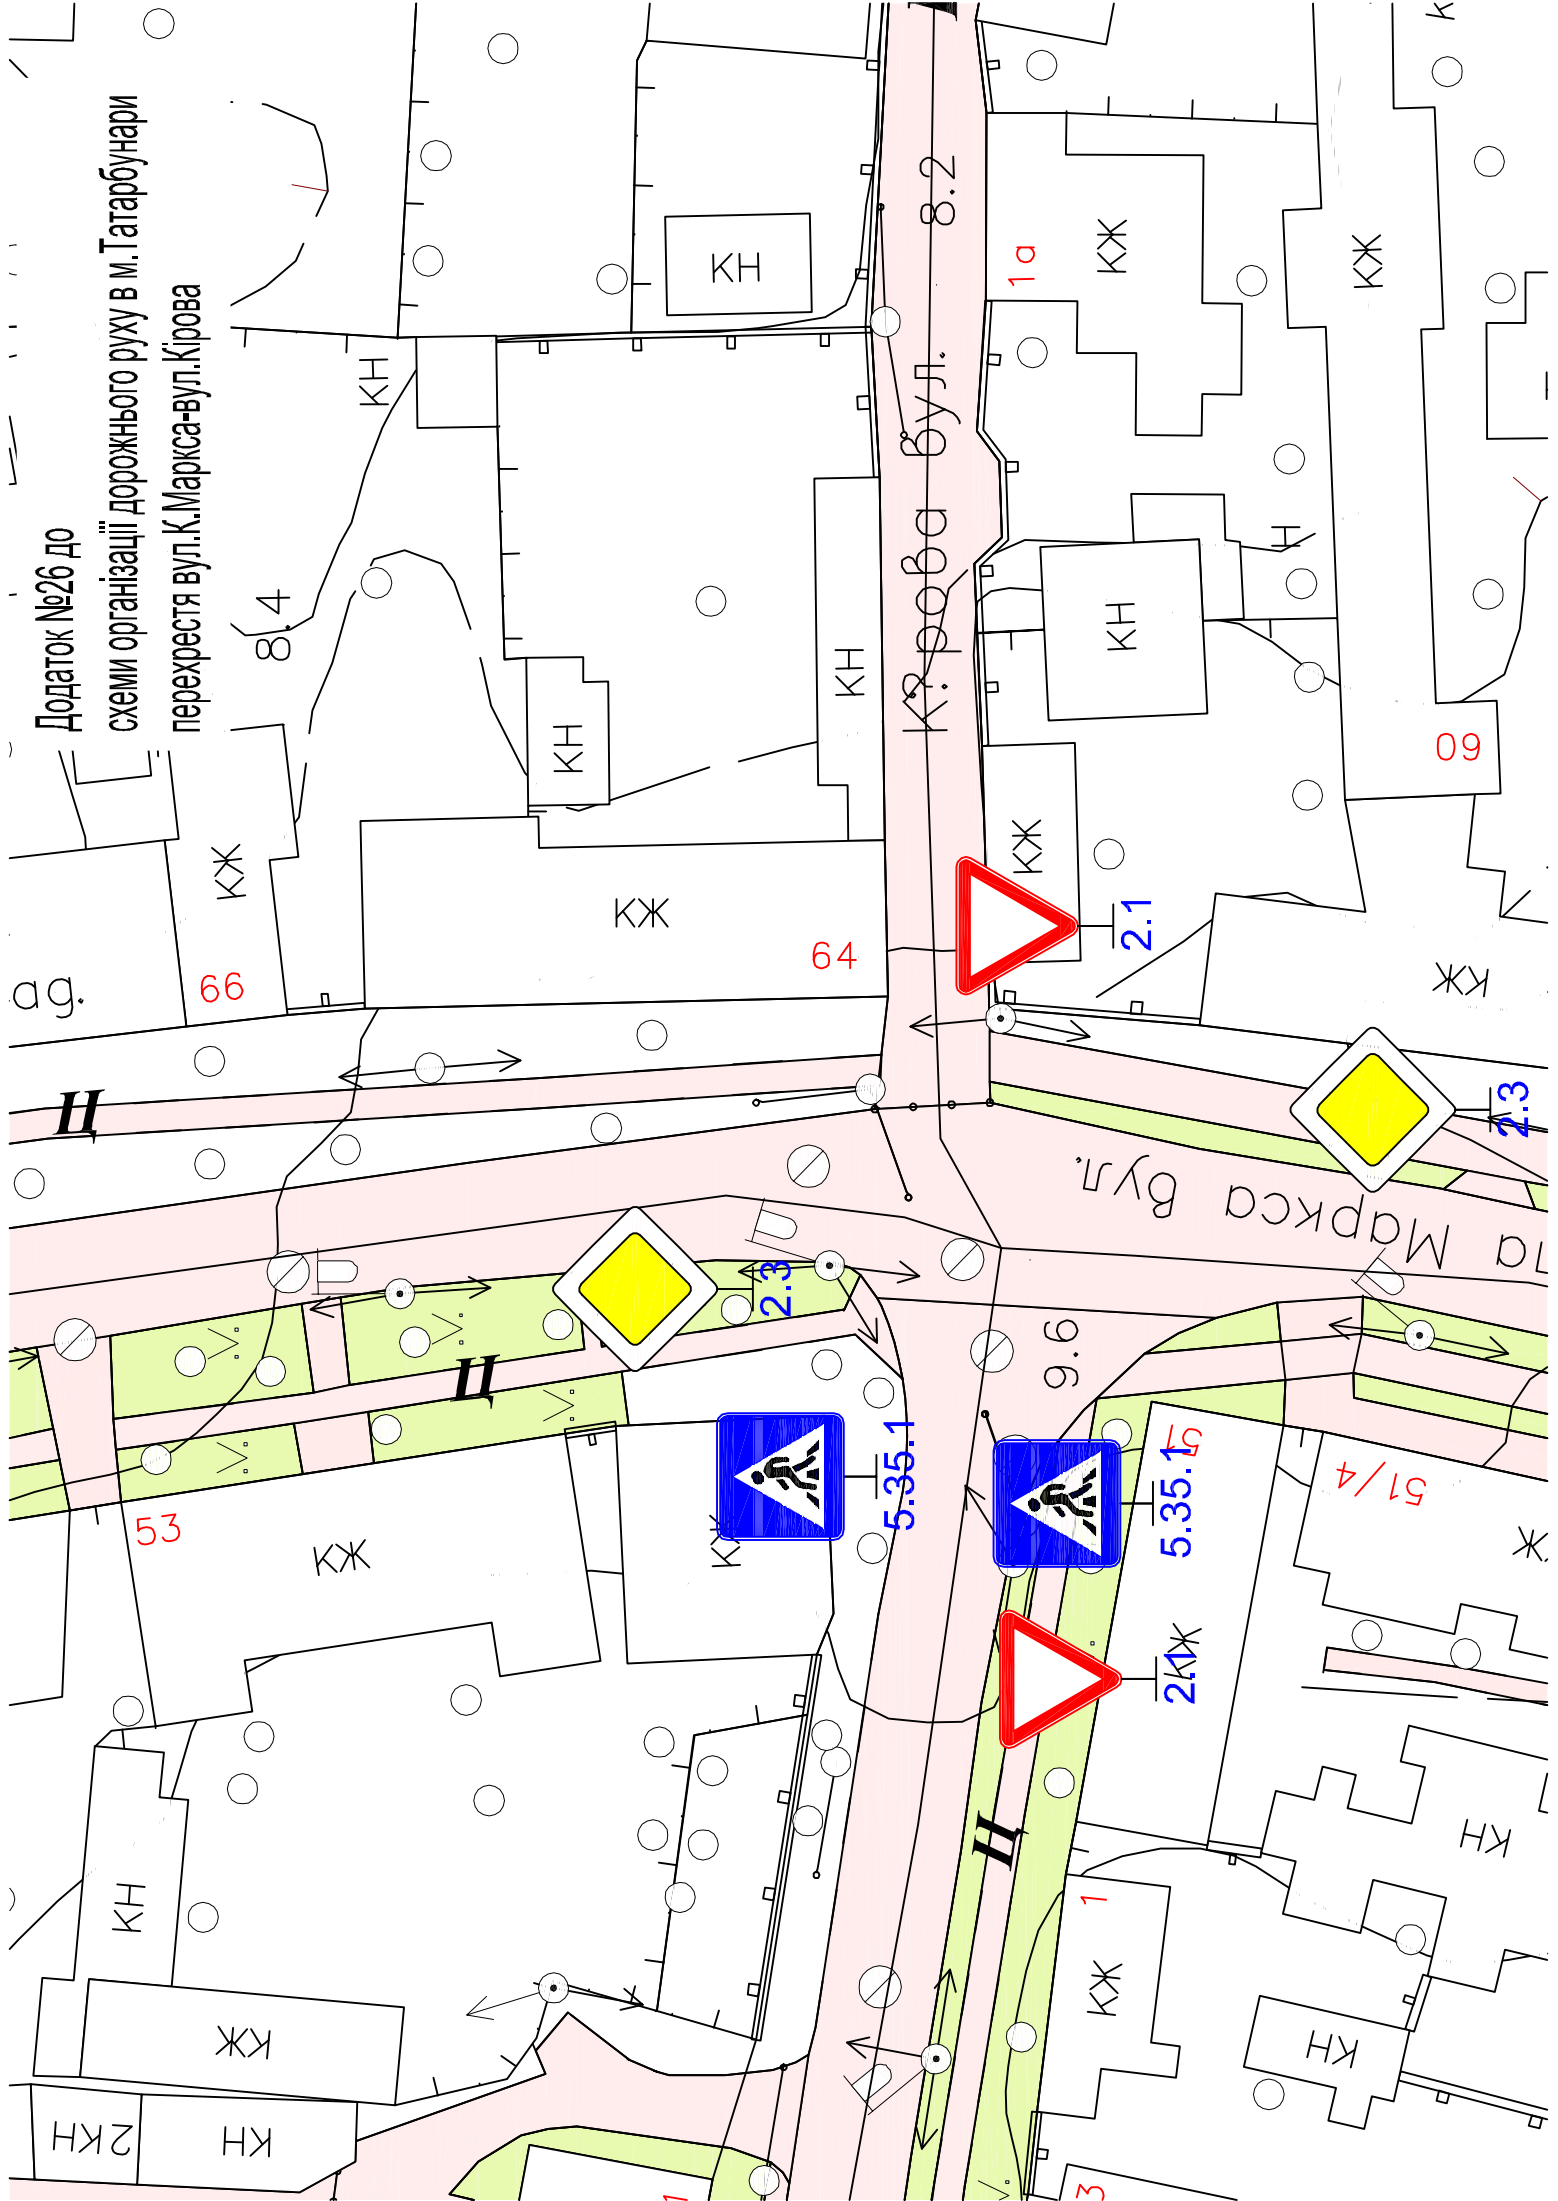

2КН

КН

КЖ

КН

53


КЖ

КЖ



5.35.1

2.3

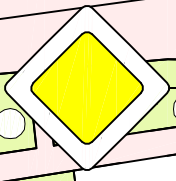

КЖ

66

8/4

КЖ

КЖ

КН


64

КН

КН


КН

Кірова Бул. 8.2

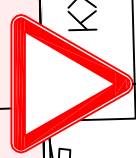

2.1

КЖ

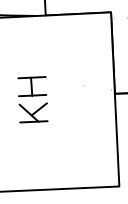

КН

1a


К Маркса Бул.

2.3

КЖ


09

КЖ

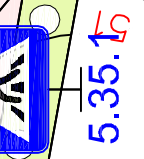

5.35.15

2.1

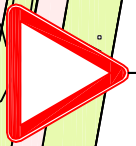

КЖ

1

51/4

КН

КН

1

3