
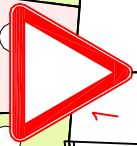
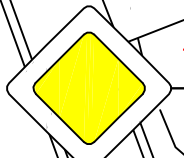


Додаток №29 до
схеми організації дорожнього руху в м. Татарбунари
перехрестя вул.К.Маркса-вул.Дімітрова

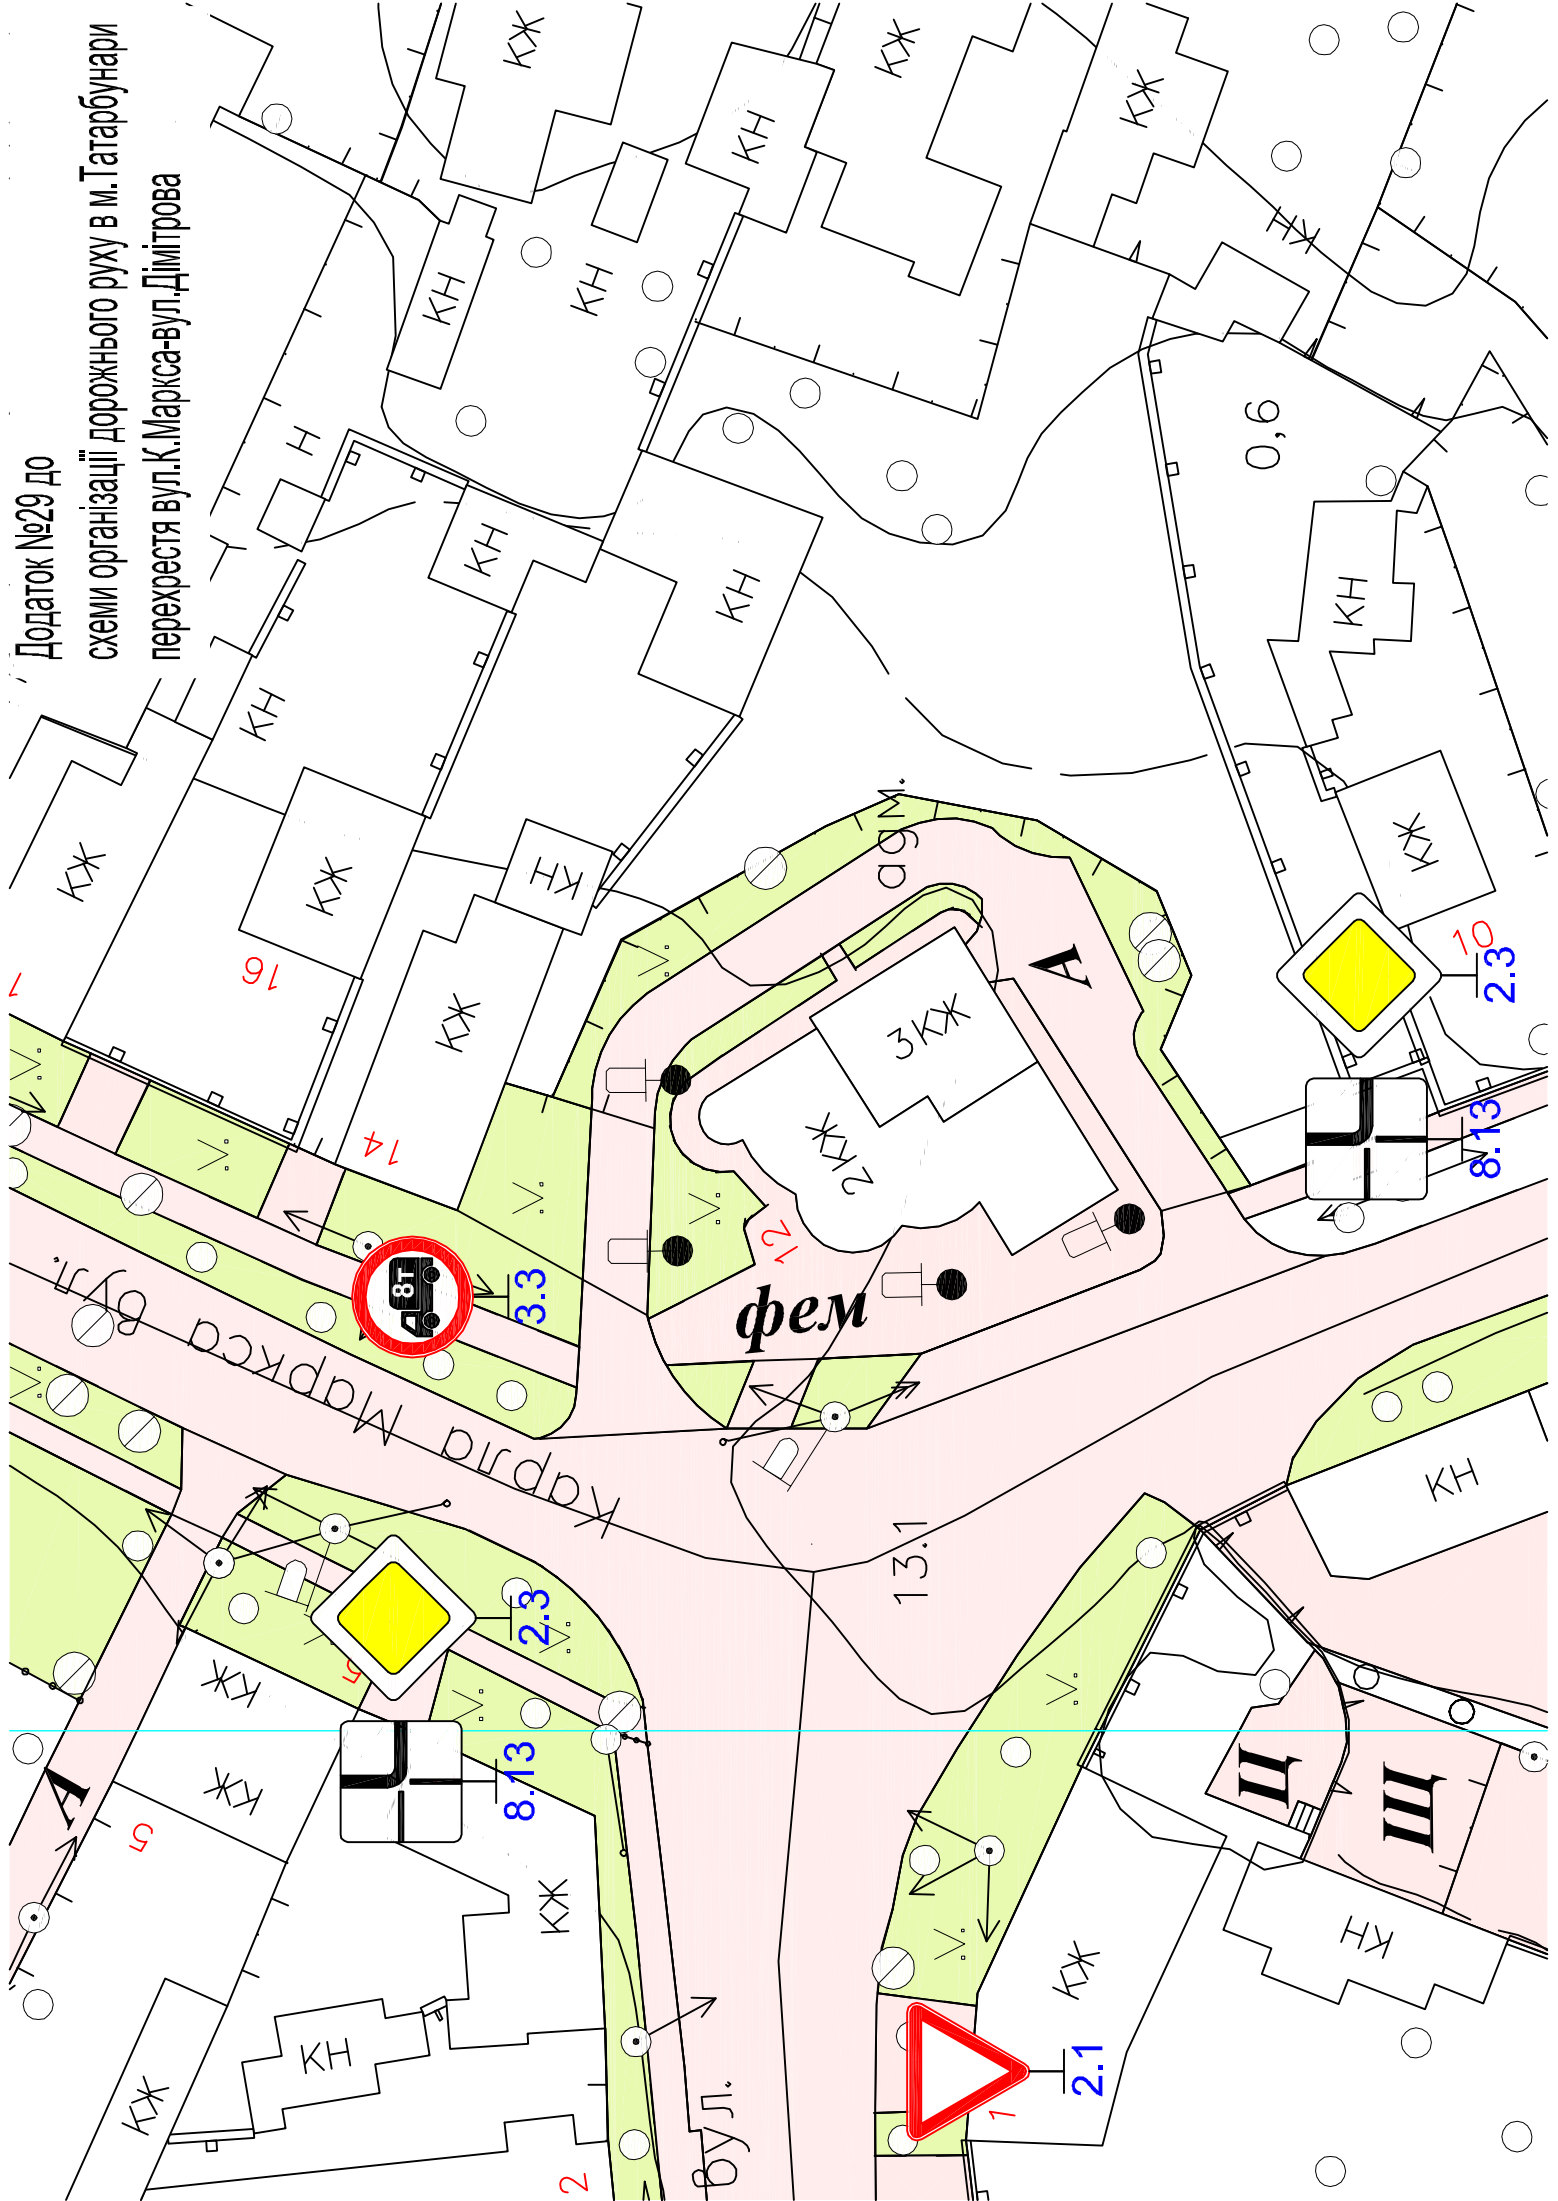

фем

вул. К.Маркса

8.13

2.3

3.3

14

16

13.1

2.1

1.0

2.3

8.13

КЖ

Щ

КЖ

КЖ

