


Фасад 1-4? М 1:100
План розташування торговельних павільйонів. М 1:100

Додаток №7
до рішення виконавчого комітету
Татарбунарської міської ради
від «25» травня 2017 року № 82

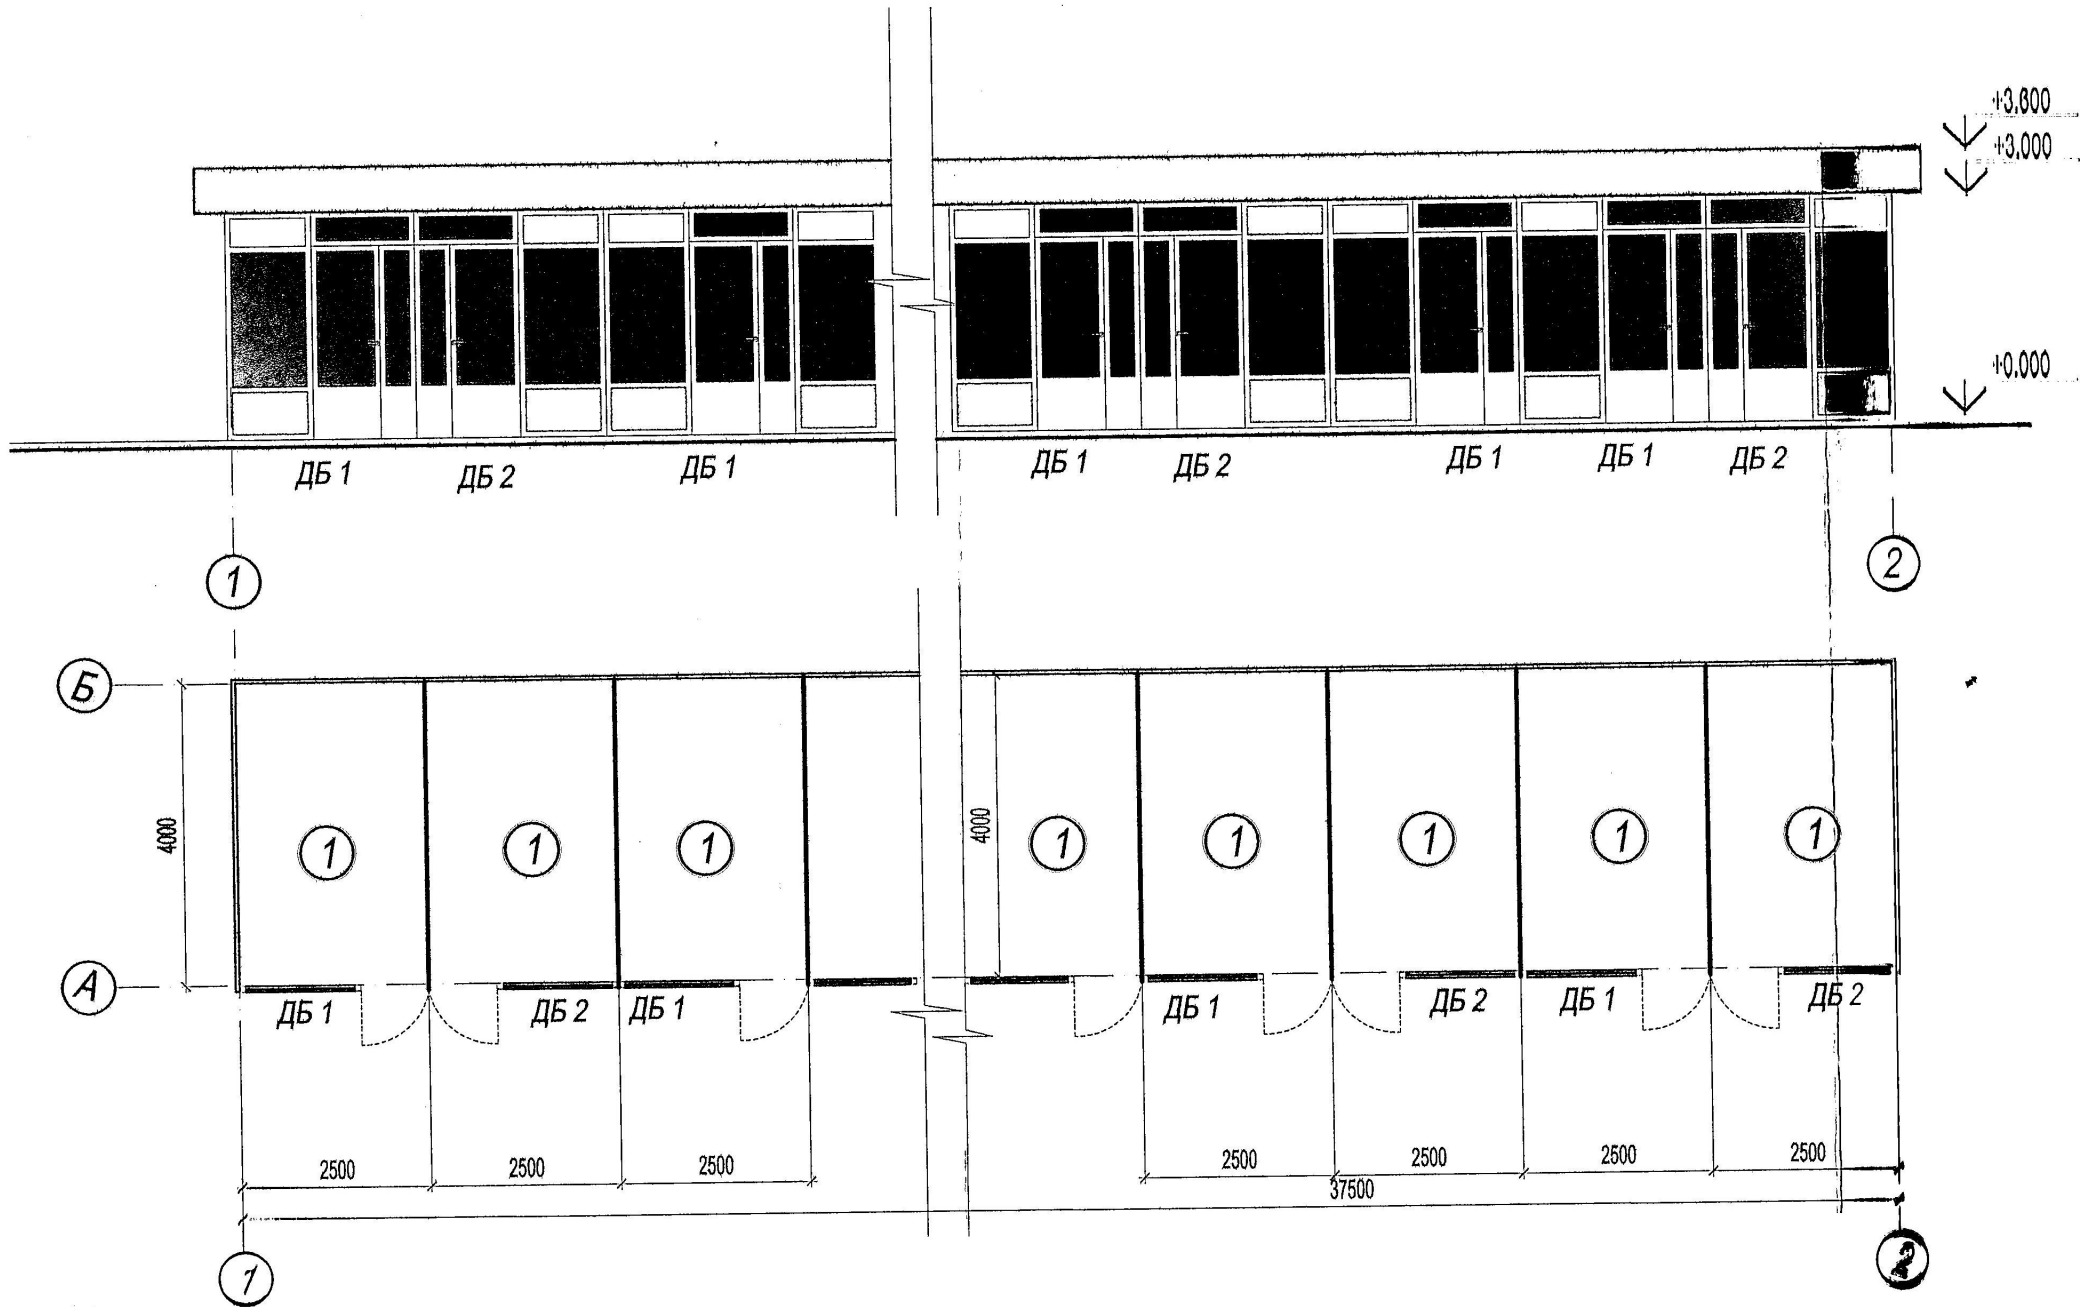

Тип 3