



# СХЕМА САНІТАРНОГО ОЧИЩЕННЯ НАСЕЛЕНИХ ПУНКТІВ ТАТАРБУНАРСЬКОЇ МІСЬКОЇ РАДИ

ІСНУЮЧИЙ СТАН.

СХЕМА РОЗТАШУВАННЯ ГРОМАДИ В  
СИСТЕМІ РОЗСЕЛЕННЯ ОБЛАСТІ.




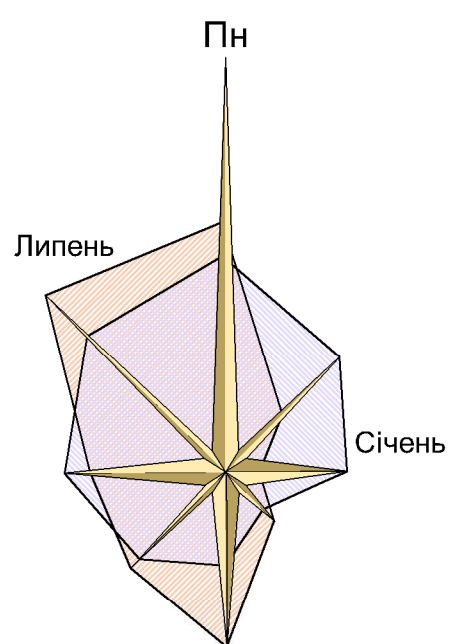


СХЕМА РОЗТАШУВАННЯ ГРОМАДИ  
В СИСТЕМІ РОЗСЕЛЕННЯ ОБЛАСТІ

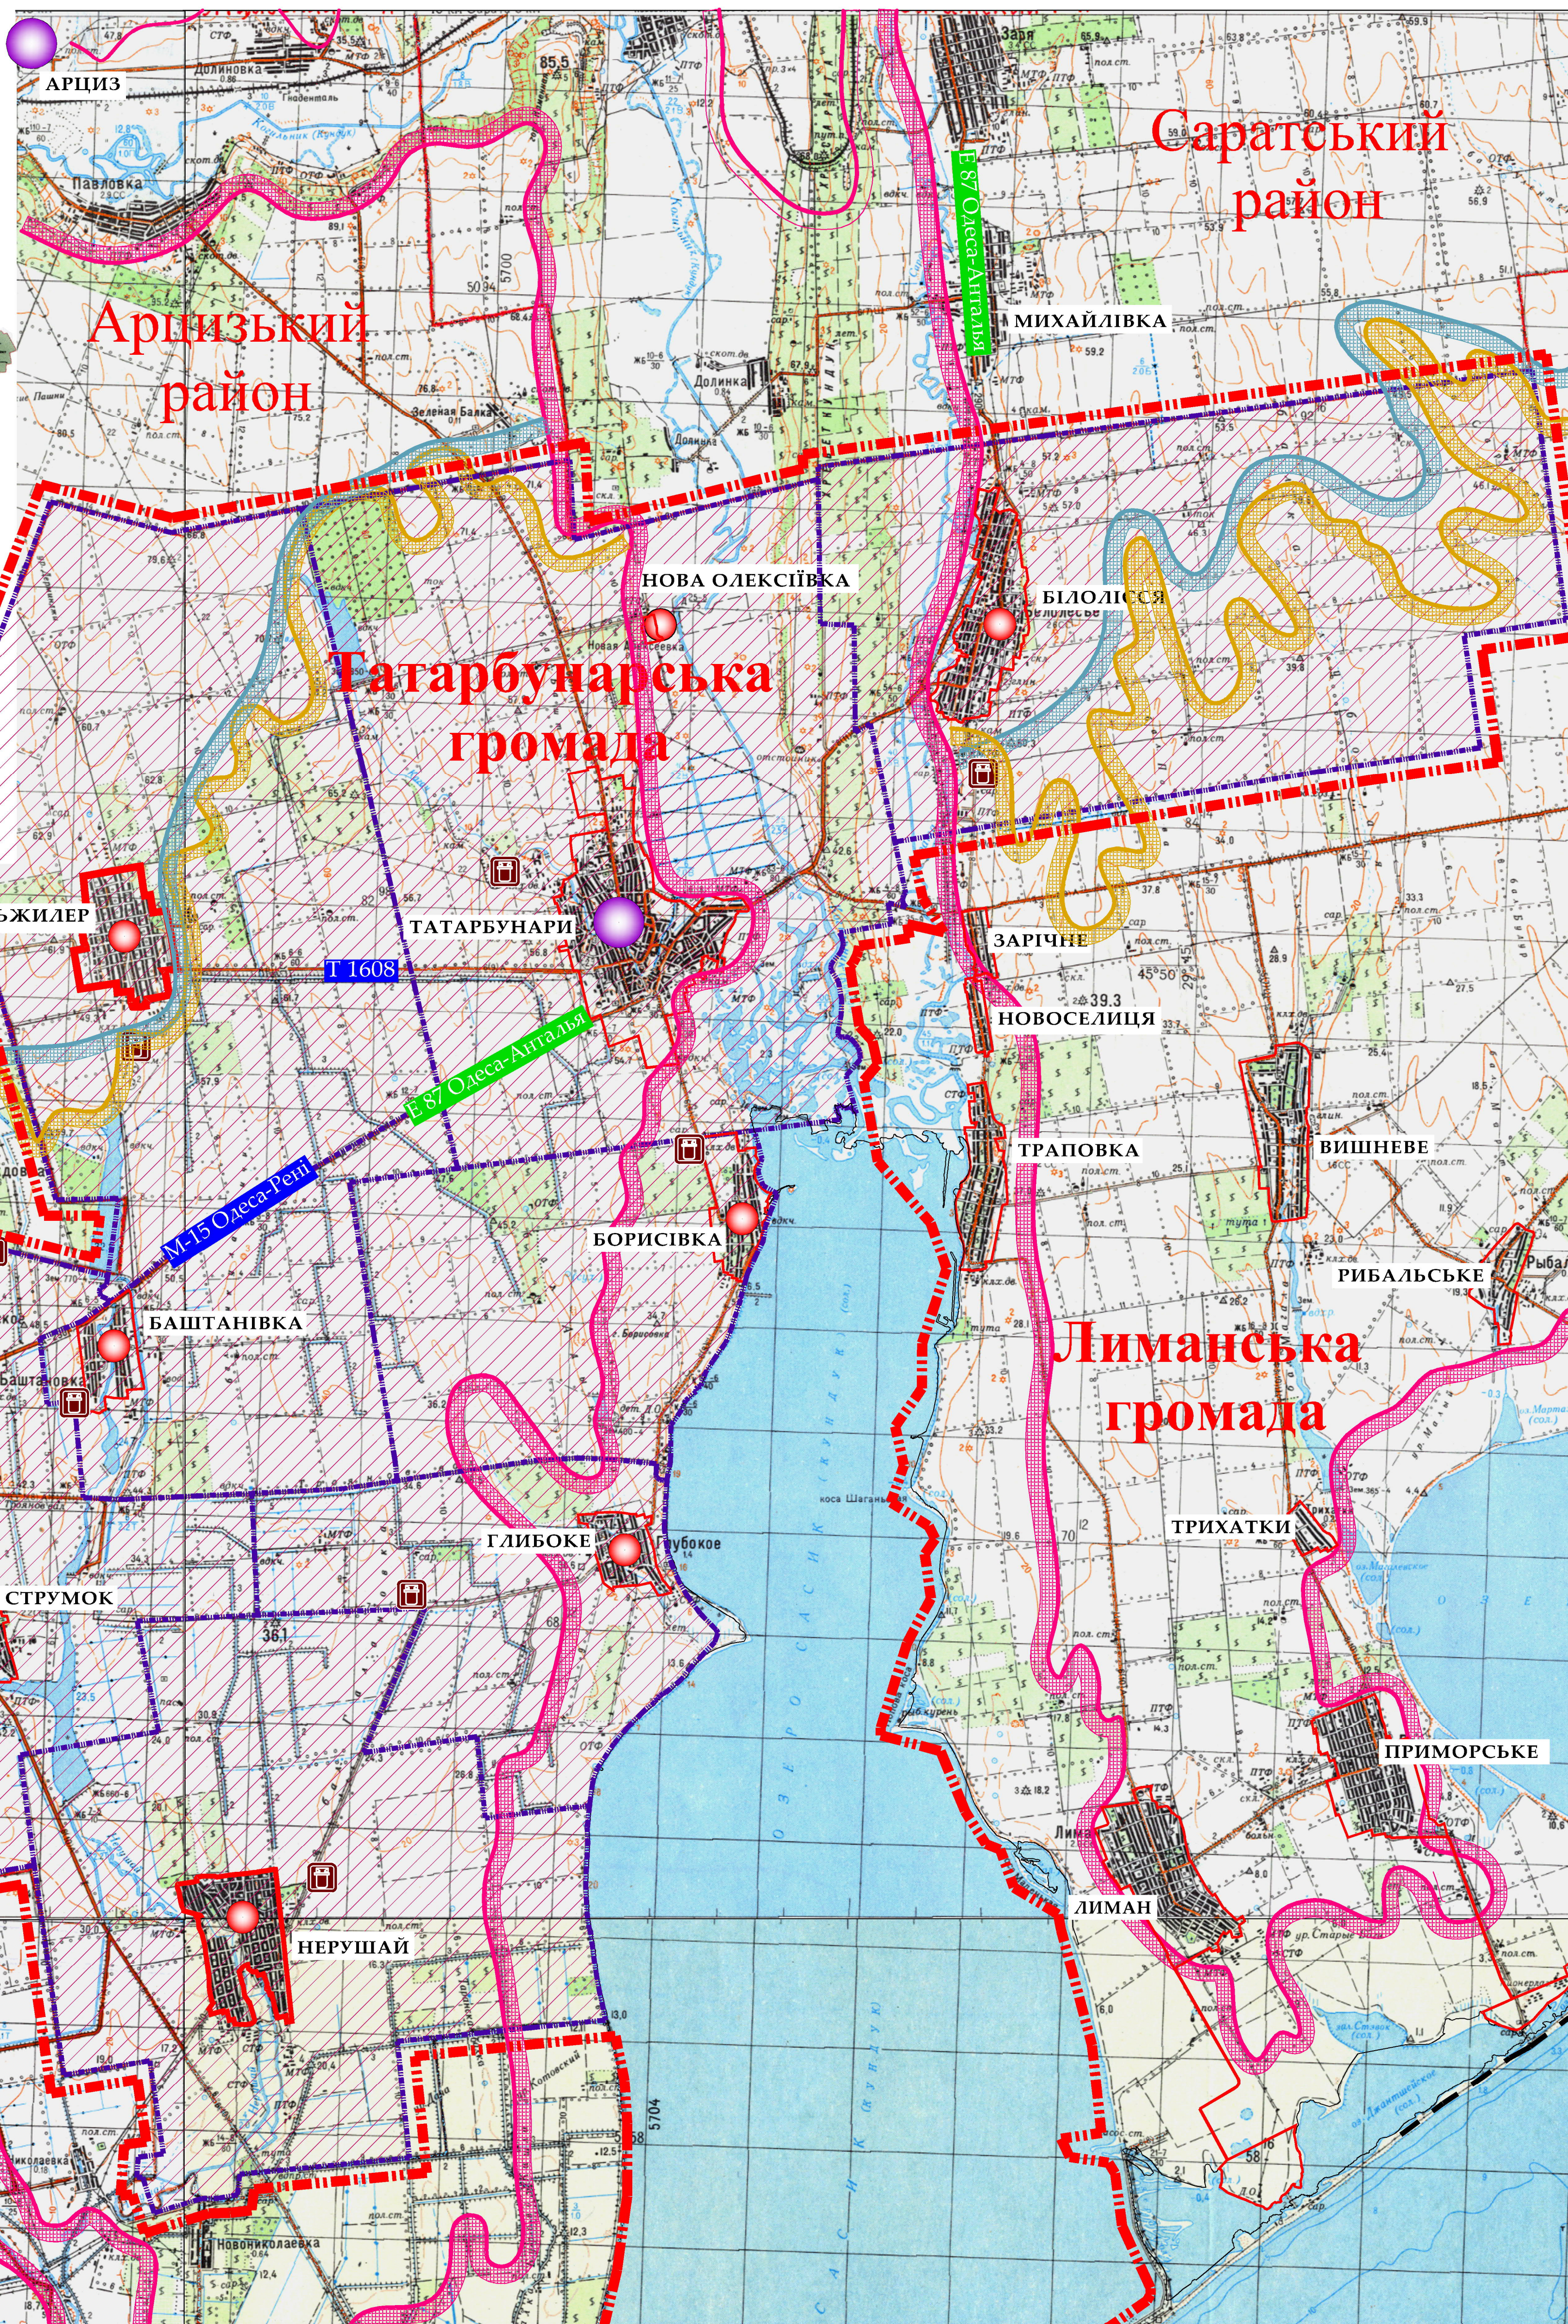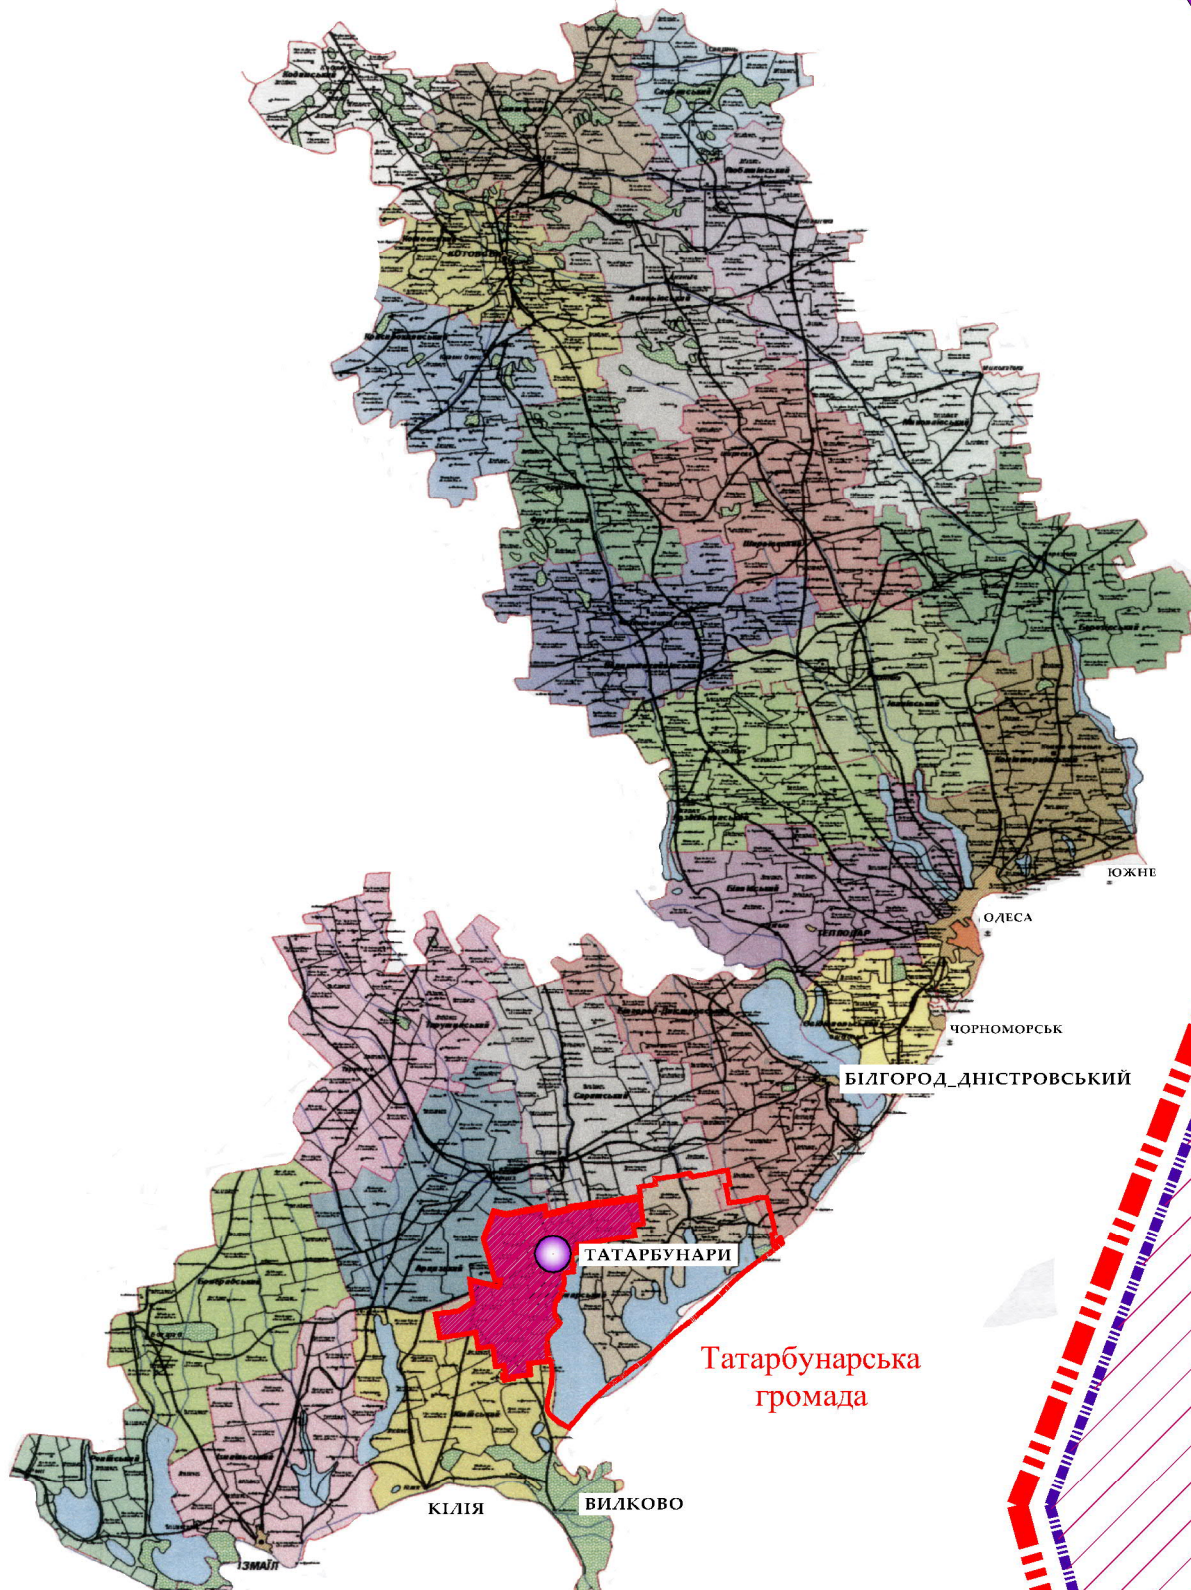


## УМОВНІ ПОЗНАЧЕННЯ

<p>ЦЕНТРИ: а) МІСТО б) СЕЛА</p>	<p><b>МЕЖІ</b></p> <ul style="list-style-type: none"> <li>а) ТАТАРБУНАРСЬКОЇ ГРОМАДИ</li> <li>а) СІЛЬСЬКИХ РАД</li> <li>а) НАСЕЛЕНИХ ПУНКТІВ</li> </ul>	<ul style="list-style-type: none"> <li>РЕГІОНАЛЬНИЙ ПРИРОДНИЙ КОРИДОР</li> <li>ЗАГАЛЬНОДЕРЖАВНИЙ ПРИРОДНИЙ КОРИДОР</li> <li>МІЖНАРОДНИЙ ПРИРОДНИЙ КОРИДОР</li> </ul>	<p><b>ВИЗНАЧНА ПАМ'ЯТКА, ІСТОРИЧНИЙ ТА МЕМОРІАЛЬНИЙ КОМПЛЕКС</b></p> <p><b>ПОЛІГОН ЗАХОРОНЕННЯ ТПВ (СМІТТЄЗВАЛИЩЕ)</b></p> <p><b>КЛАДОВИЩА:</b> а) ІСНУЮЧЕ, ЗАПРОПОНОВАНО ДО ЗАКРИТТЯ б) ДІЮЧЕ</p>
---	---	--	--

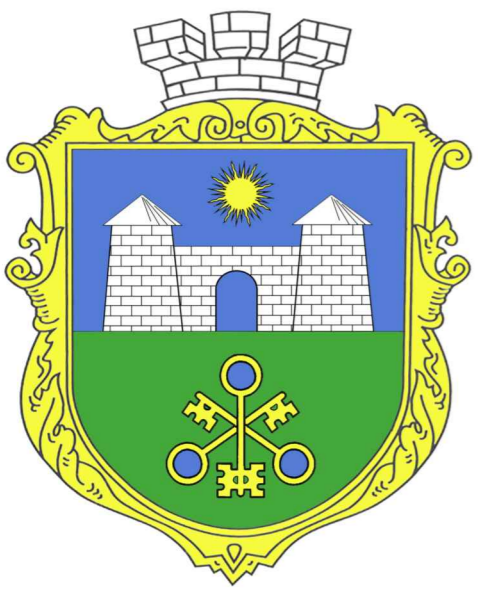


# СХЕМА САНІТАРНОГО ОЧИЩЕННЯ НАСЕЛЕНИХ ПУНКТІВ ТАТАРБУНАРСЬКОЇ МІСЬКОЇ РАДИ В СХЕМІ ПЛАНУВАННЯ ТЕРИТОРІЇ ОДЕСЬКОЇ ОБЛАСТІ. ПРОЕКТНІ РІШЕННЯ.

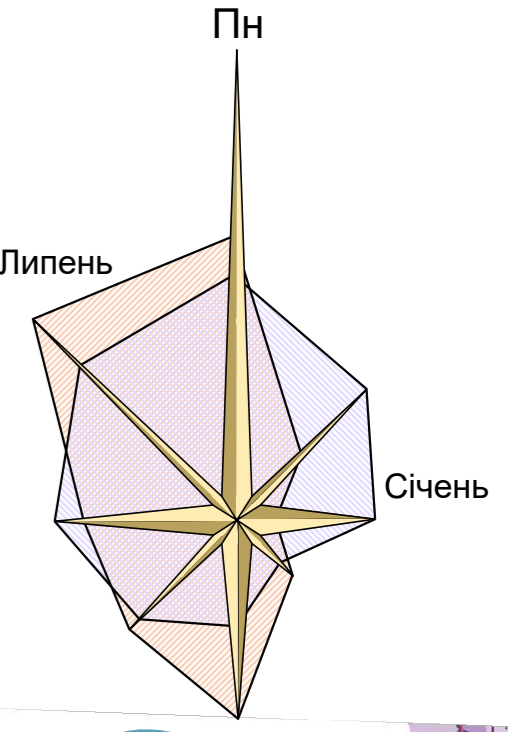


## УМОВНІ ПОЗНАЧЕННЯ

ПОЗНАЧЕННЯ	НАЙМЕНУВАННЯ
	Межі населених пунктів
	Межі Татарбунарської громади
	Межі сільських рад
	Міжнародного природного коридору
	Загальнодержавного природного коридору
	Регіонального природного коридору Сасик-Копільник
ОБ'ЄКТИ ТА СПОРУДИ	
	Автомобільний шлях міжнародного значення
	Автомобільний шлях територіального значення
	Проекція автомагістраль міжнародного значення
	Автостанція "Татарбунари"
	Трансформаторна підстанція 110/35 "Татарбунари"
	Сортувальна станція
	Полигон твердих побутових відходів
	Сміттєпереробна станція
	Санітарно-захисна зона полігонів ТПВ
	Підземні водозбори
	Насосні станції підкачки
ОБ'ЄКТИ КУЛЬТУРНОЇ СПАДЩИНИ	
	Пам'ятки архіології місцевого значення (поселення)
	Пам'ятки архіології місцевого значення
	Поселення

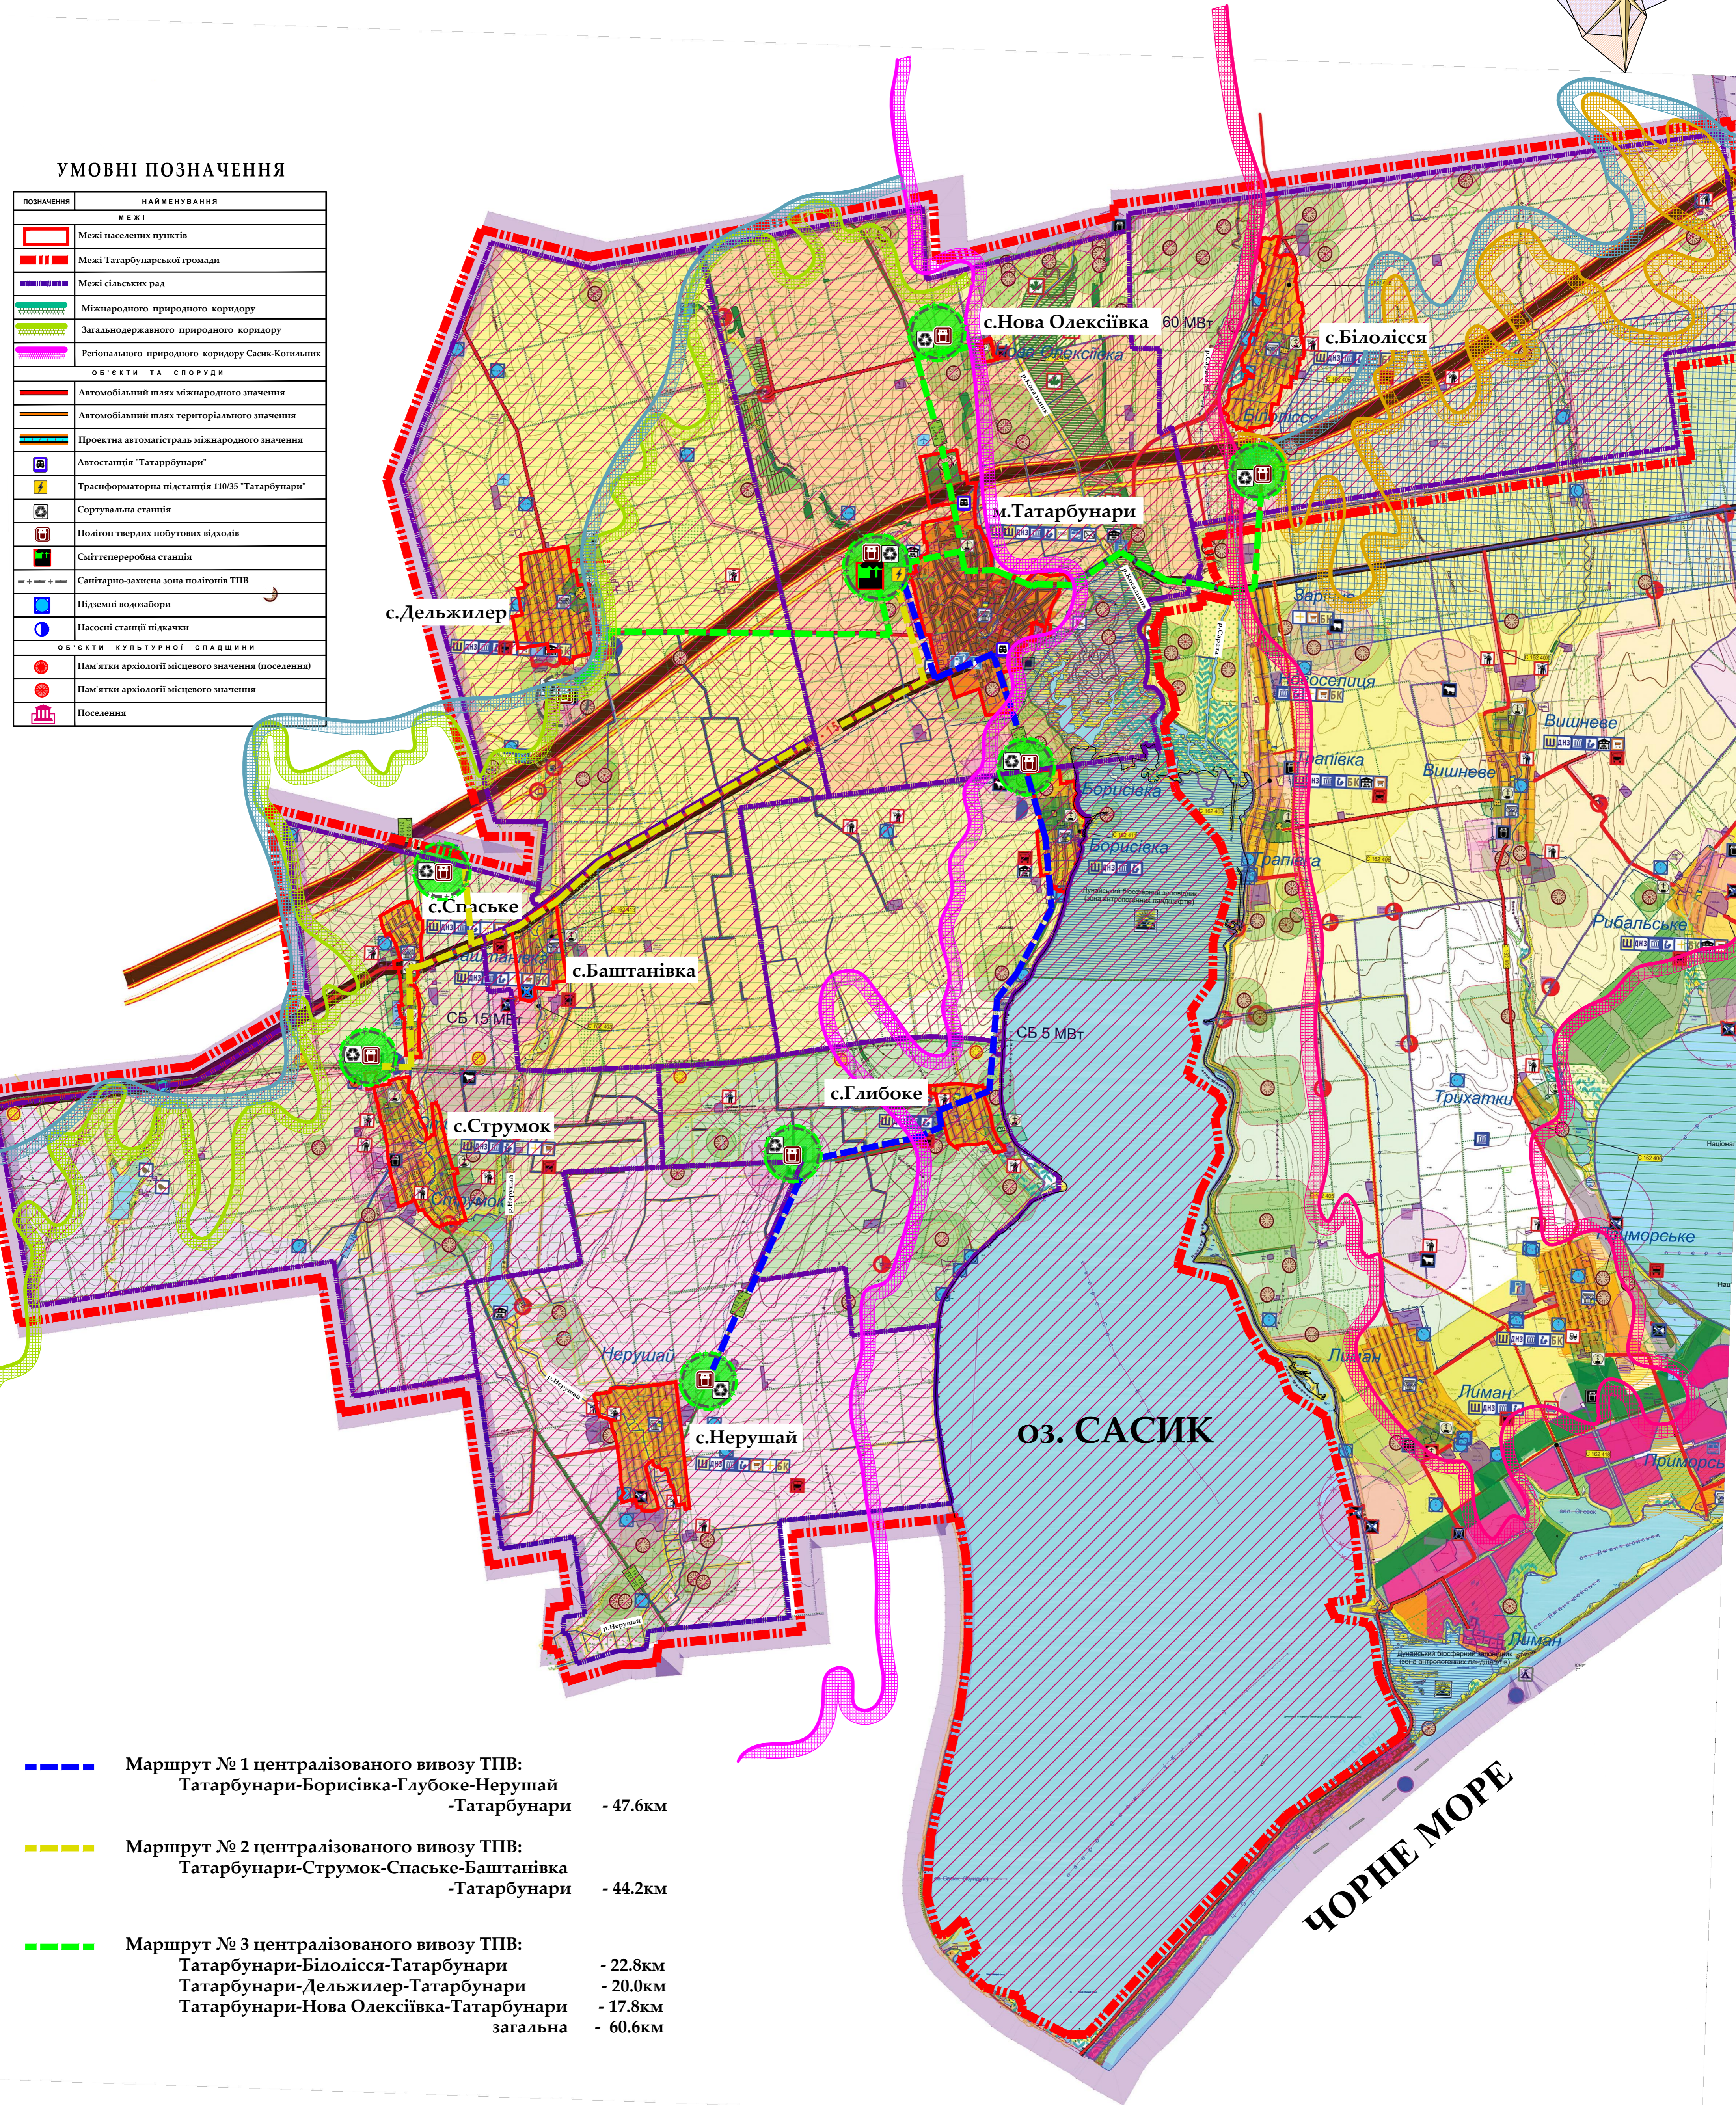

- Маршрут № 1 централізованого вивозу ТПВ:  
Татарбунари-Борисівка-Глибоке-Нерушай  
-Татарбунари - 47.6км
- Маршрут № 2 централізованого вивозу ТПВ:  
Татарбунари-Струмок-Спаське-Баштанівка  
-Татарбунари - 44.2км
- Маршрут № 3 централізованого вивозу ТПВ:  
Татарбунари-Білолісся-Татарбунари - 22.8км  
Татарбунари-Дельжилер-Татарбунари - 20.0км  
Татарбунари-Нова Олексіївка-Татарбунари - 17.8км  
загальна - 60.6км

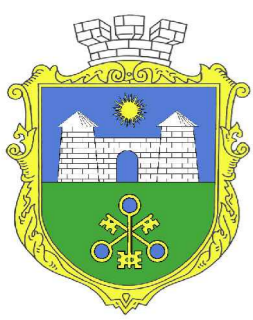

# СХЕМА САНІТАРНОГО ОЧИЩЕННЯ НАСЕЛЕНИХ ПУНКТІВ ТАТАРБУНАРСЬКОЇ МІСЬКОЇ РАДИ

м. ТАТАРБУНАРИ

Білгород-Дністровського району  
Одеської області


ПРОЕКТНИЙ ПЛАН



- Громадські зони**
- Г-1 Зона культурно-рекреативних закладів
  - Г-2 Зона адміністративно-службових закладів
  - Г-3 Зона навчальних та дослідних закладів
  - Г-4 Культурна та мистецька споруда
- Житлові зони**
- Ж-1 Зона напіваквальної садибної забудови
  - Ж-2 Зона напіваквальної блокової забудови
  - Ж-3 Зона житлової багатоквартирної забудови
- Ландшафтно-рекреаційні зони**
- Р-3 Зона зелених насаджень загального призначення
  - Р-4 Зона зелених насаджень спеціального призначення
  - ОСР-1 Зона ландшафтної споруди оздоров'я
  - ОСР-2 Зона спортивного споруд
- Зони транспортної інфраструктури**
- ТР-1 Зона аеродрому
  - ТР-2 Зона території вуликів, майданів
  - ТР-3 Зона території транспортних підприємств
- Комунально-складські зони**
- КС-2 Зона розміщення об'єктів 2-го класу
  - КС-3 Зона розміщення об'єктів 3-го класу
  - КС-4 Зона розміщення об'єктів 4-го класу
  - КС-5 Зона розміщення об'єктів 5-го класу
- Виробничо-комунальні зони**
- В-2 Зона підприємств 3-го класу шкідливості
  - В-3 Зона підприємств 4-го класу шкідливості
  - В-4 Зона підприємств 4-го класу шкідливості
  - В-5 Зона підприємств 5-го класу шкідливості
- Зона розміщення підприємств сільського господарства**
- СВ-1 Зона фермерських господарств (сільськогосподарський угіддя)
  - СВ-2 Зона фермерських господарств (на будівлях та спорудах)
- Зона інженерних мереж**
- І-1 Зона об'єктів електромережі
  - ІН-2 Зона об'єктів напіваквальної мережі водопостачання, каналізації, зливова каналізація
- Спеціальні зони**
- С Зона спеціальна
  - С-1 Зона відведення


**УМОВНІ ПОЗНАЧЕННЯ**

Символ	Позначення	Найменування
<b>МЕЖІ</b>		
—	Городище	м. Татарбунари
<b>ПЛАНУВАЛЬНІ ОБМЕЖЕННЯ</b>		
—	Санітарно-захисної зони підприємств та комунальних закладів	
—	Зона негативного впливу на довкілля від об'єктів санітарного очищення	
—	1-й пояс зони санітарної охорони об'єктів водопостачання	
—	Охоронні зони об'єктів культурної спадщини	
—	Прибережно-захисна смуга р. Фонтана (25м)	
⊕	Пожежна частина	
⊕	Медичний заклад	
⊕	Громадський вбиральня	
⊕	Водозабірна споруда (артезиальна)	
⊕	Кладовища: а) існуючі; б) проектні	

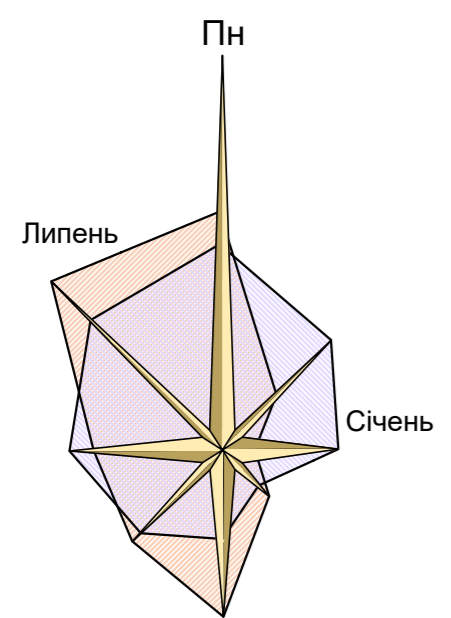


# СХЕМА САНІТАРНОГО ОЧИЩЕННЯ м. ТАТАРБУНАРИ ПРОЕКТНЕ РІШЕННЯ район Центр (1)

## МАРШРУТ №1

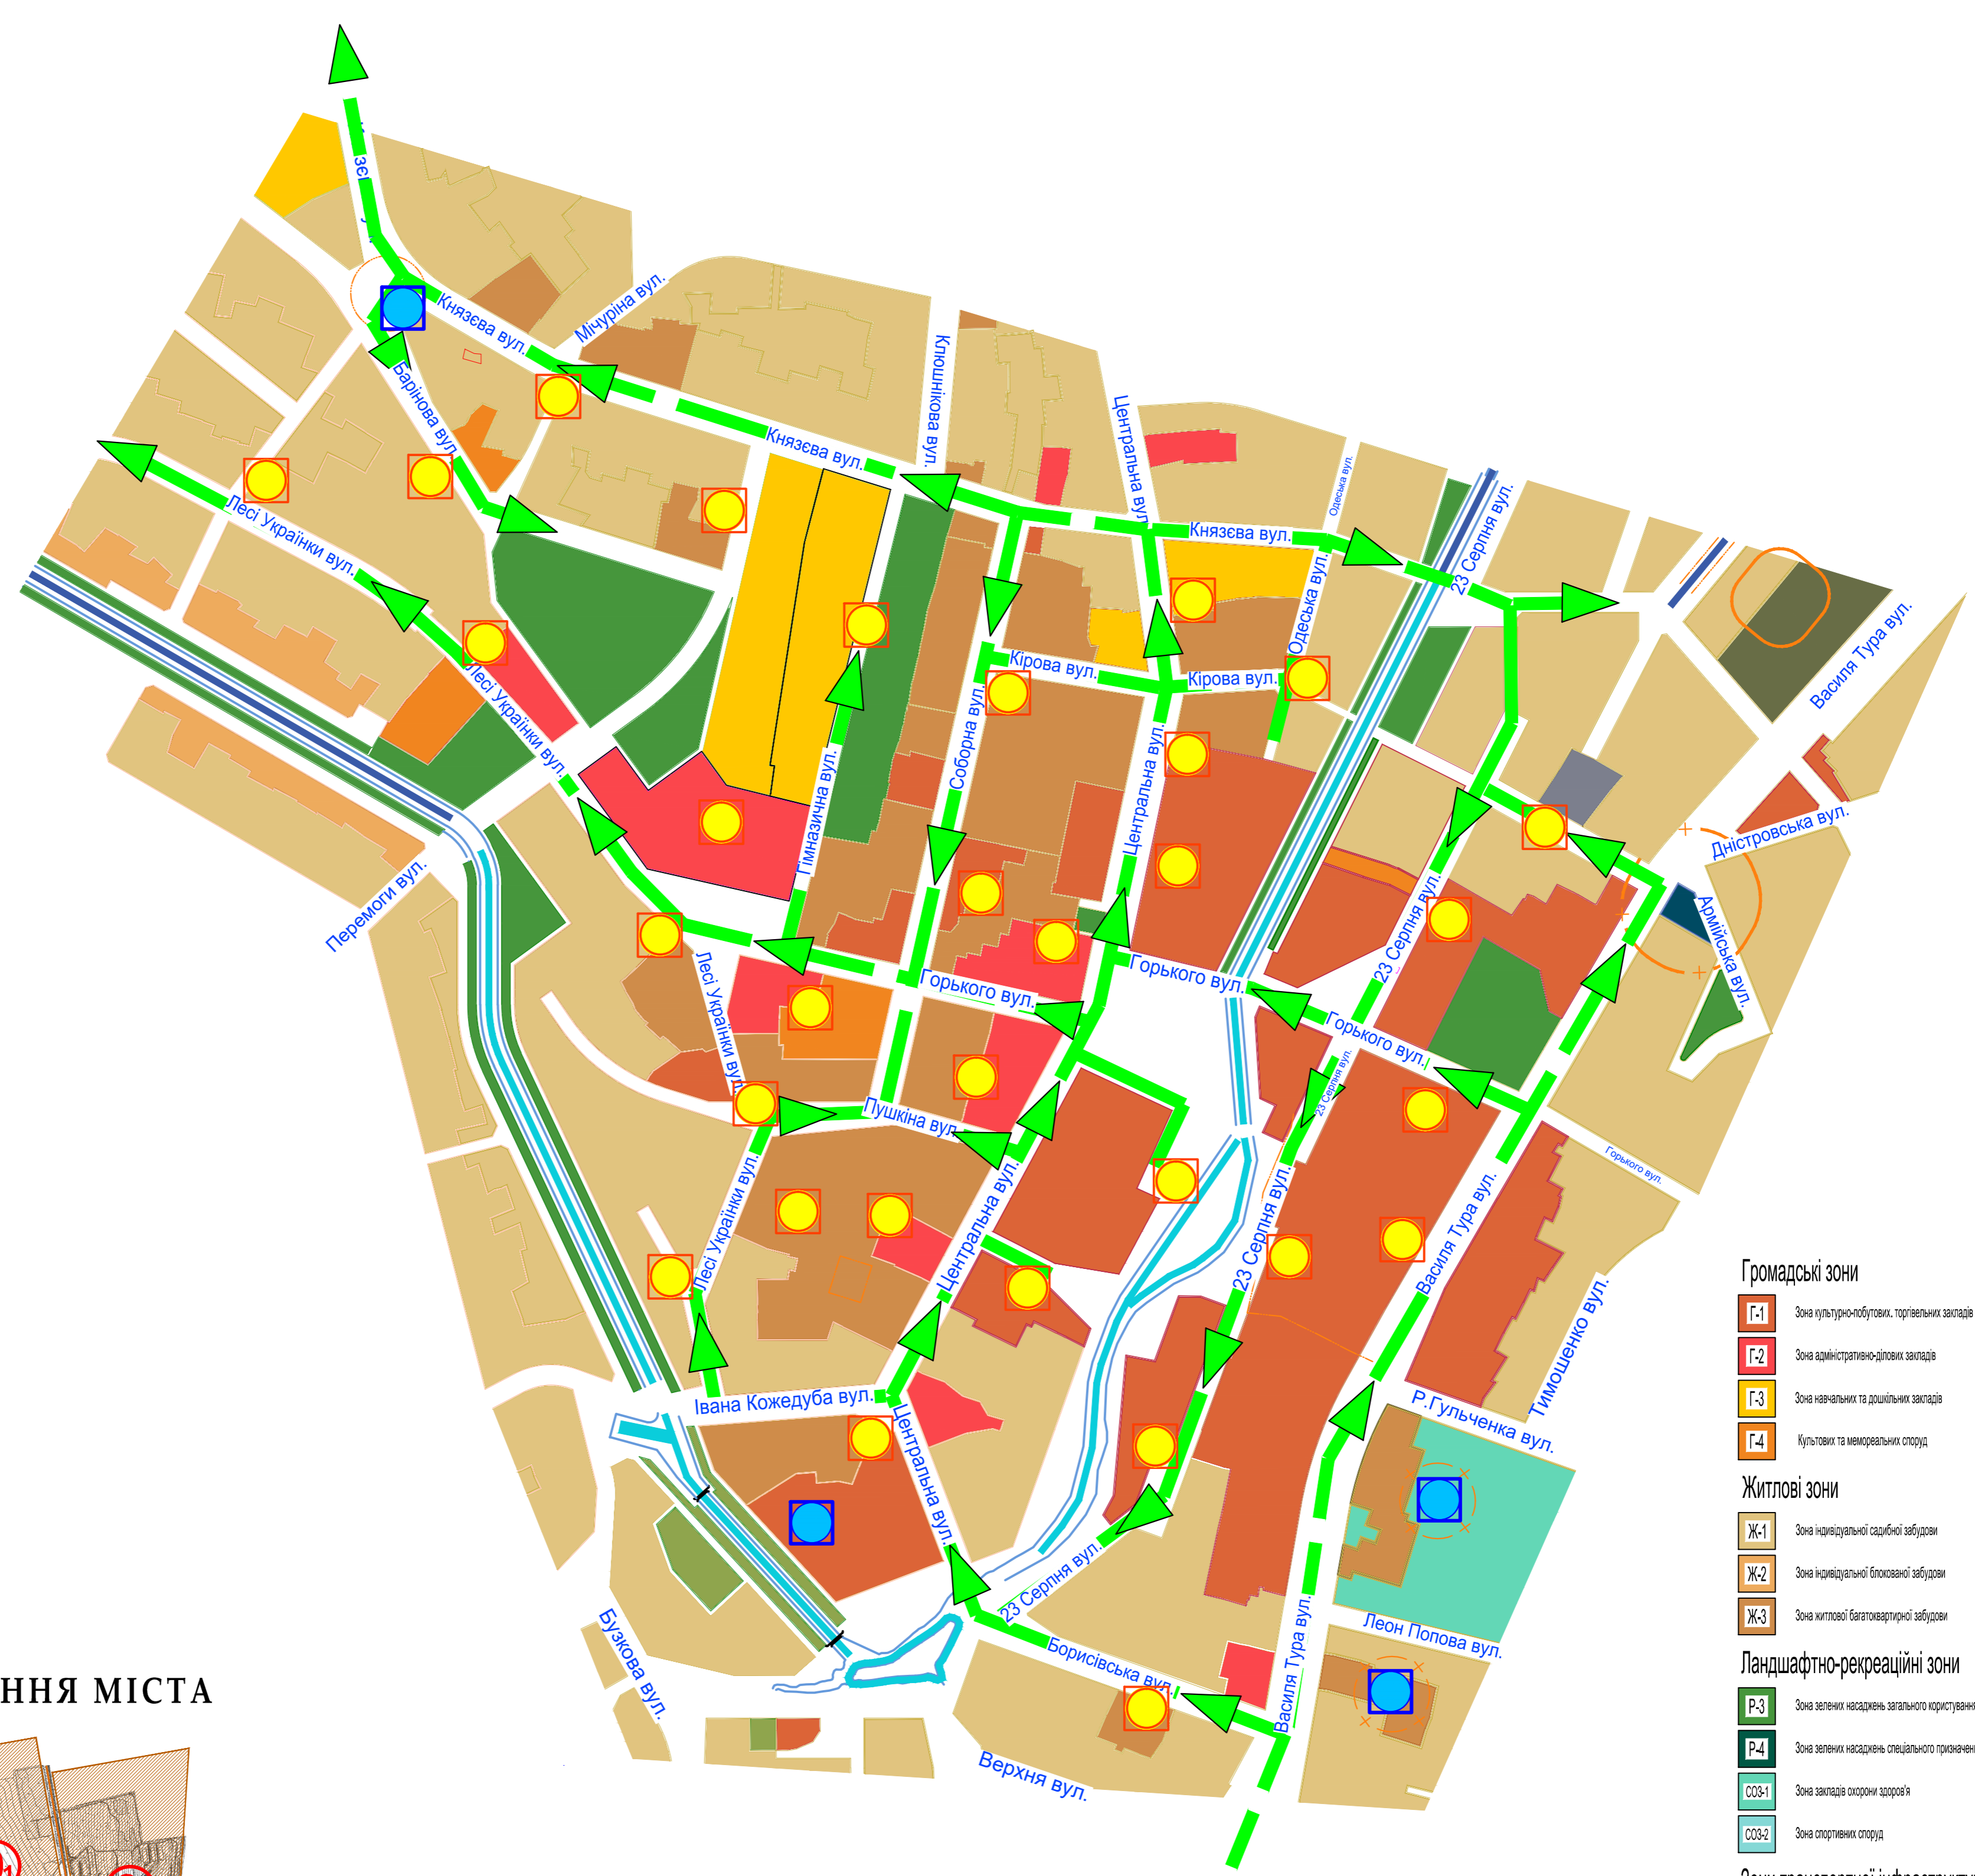

### СХЕМА РАЙОНУВАННЯ МІСТА

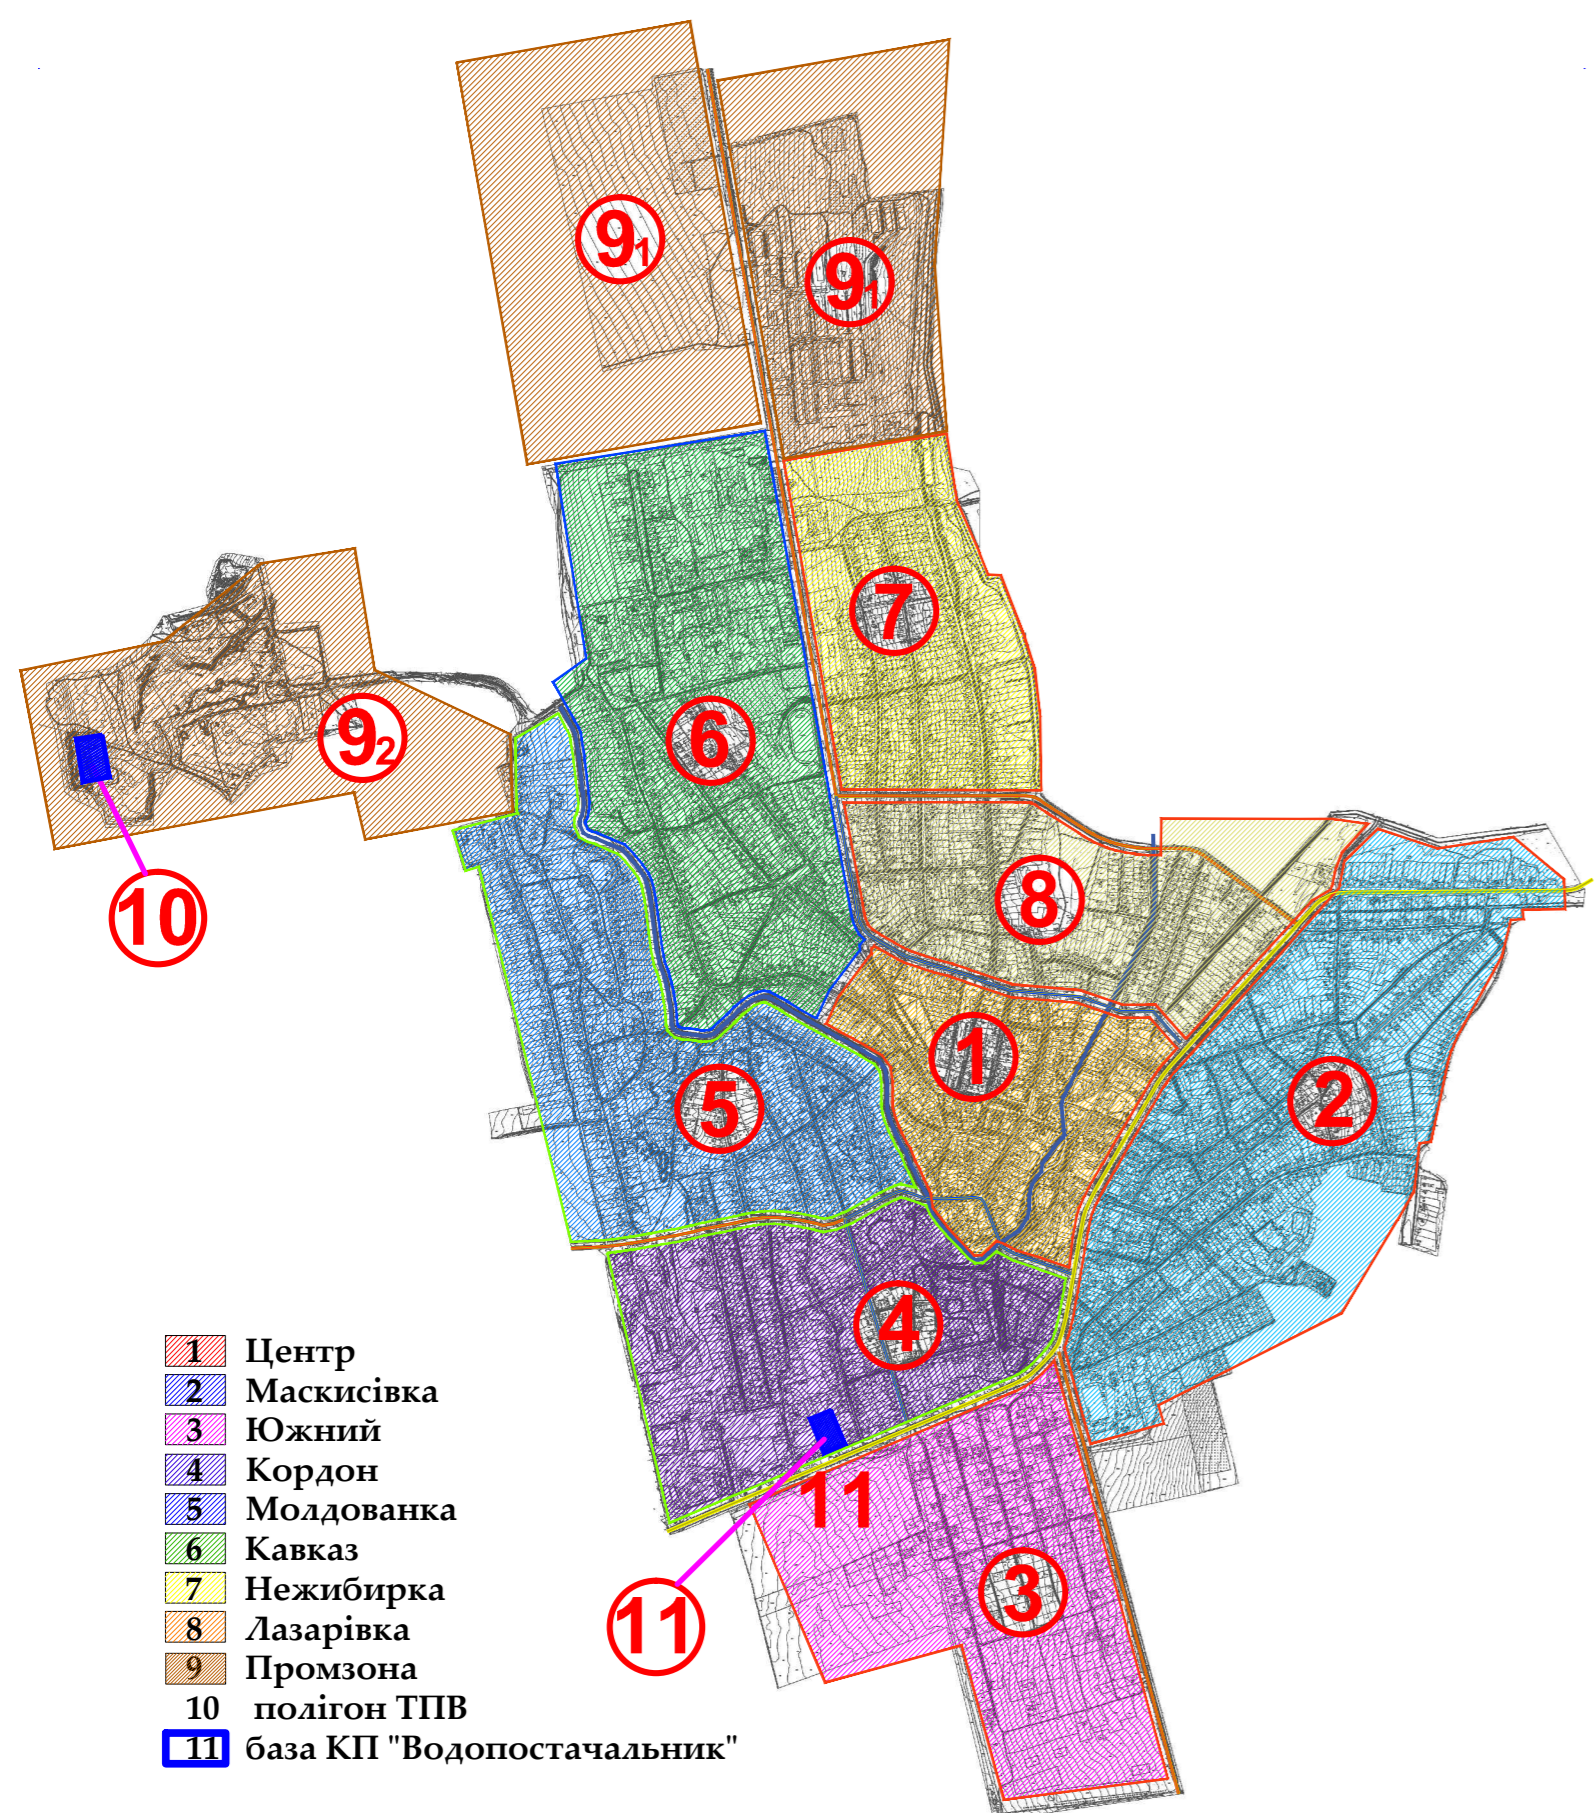

### УМОВНІ ПОЗНАЧЕННЯ

- Автостанція "Татарбунари"
- Трансформаторна підстанція 110/35 "Татарбунари"
- Сміттєпереробна станція
- Сортивальна станція
- Полігон твердих побутових відходів
- Підземні водозабори
- Насосні станції підкачки
- Шлях сміттєвоза
- Місця розміщення контейнерів для ТПВ

- Громадські зони**
  - Зона культурно-обслуговування, торговельно закладів
  - Зона адміністративно-делових закладів
  - Зона навчання та дослідних закладів
  - Культурні та меморіальні споруди
- Житлові зони**
  - Зона індивідуальної садибної забудови
  - Зона індивідуальної блокової забудови
  - Зона житлової багатоквартирної забудови
- Ландшафтно-рекреаційні зони**
  - Зона зелених насаджень загального призначення
  - Зона зелених насаджень спеціального призначення
  - Зона закладів спортивного призначення
  - Зона спортивних споруд
- Зони транспортної інфраструктури**
  - Зона смуги відводу автотраси
  - Зона території вулиць, майданів
  - Зона території транспортних підприємств
- Комунально-складські зони**
  - Зона розміщення об'єктів 2-класу
  - Зона розміщення об'єктів 3-класу
  - Зона розміщення об'єктів 4-класу
  - Зона розміщення об'єктів 5-класу
- Виробничо-комунальні зони**
  - Зона підприємств 3-го класу шкідливості
  - Зона підприємств 3-го класу шкідливості
  - Зона підприємств 4-го класу шкідливості
  - Зона підприємств 5-го класу шкідливості
- Зона розміщення підприємств сільського господарства**
  - Зона фермерських господарств (сільськогосподарські угіддя)
  - Зона фермерських господарств (на будівлях та спорудах)
- Зона інженерних мереж**
  - Зони об'єктів електромереж
  - Зони об'єктів магістральних мереж водопостачання, каналізації, зливової каналізації
- Спеціальні зони**
  - Спеціальні зони
  - Зона відселення










# СХЕМА САНІТАРНОГО ОЧИЩЕННЯ м. ТАТАРБУНАРИ ПРОЕКТНЕ РІШЕННЯ район Молдованка (5)

## МАРШРУТ №5

## СХЕМА РАЙОНУВАННЯ МІСТА

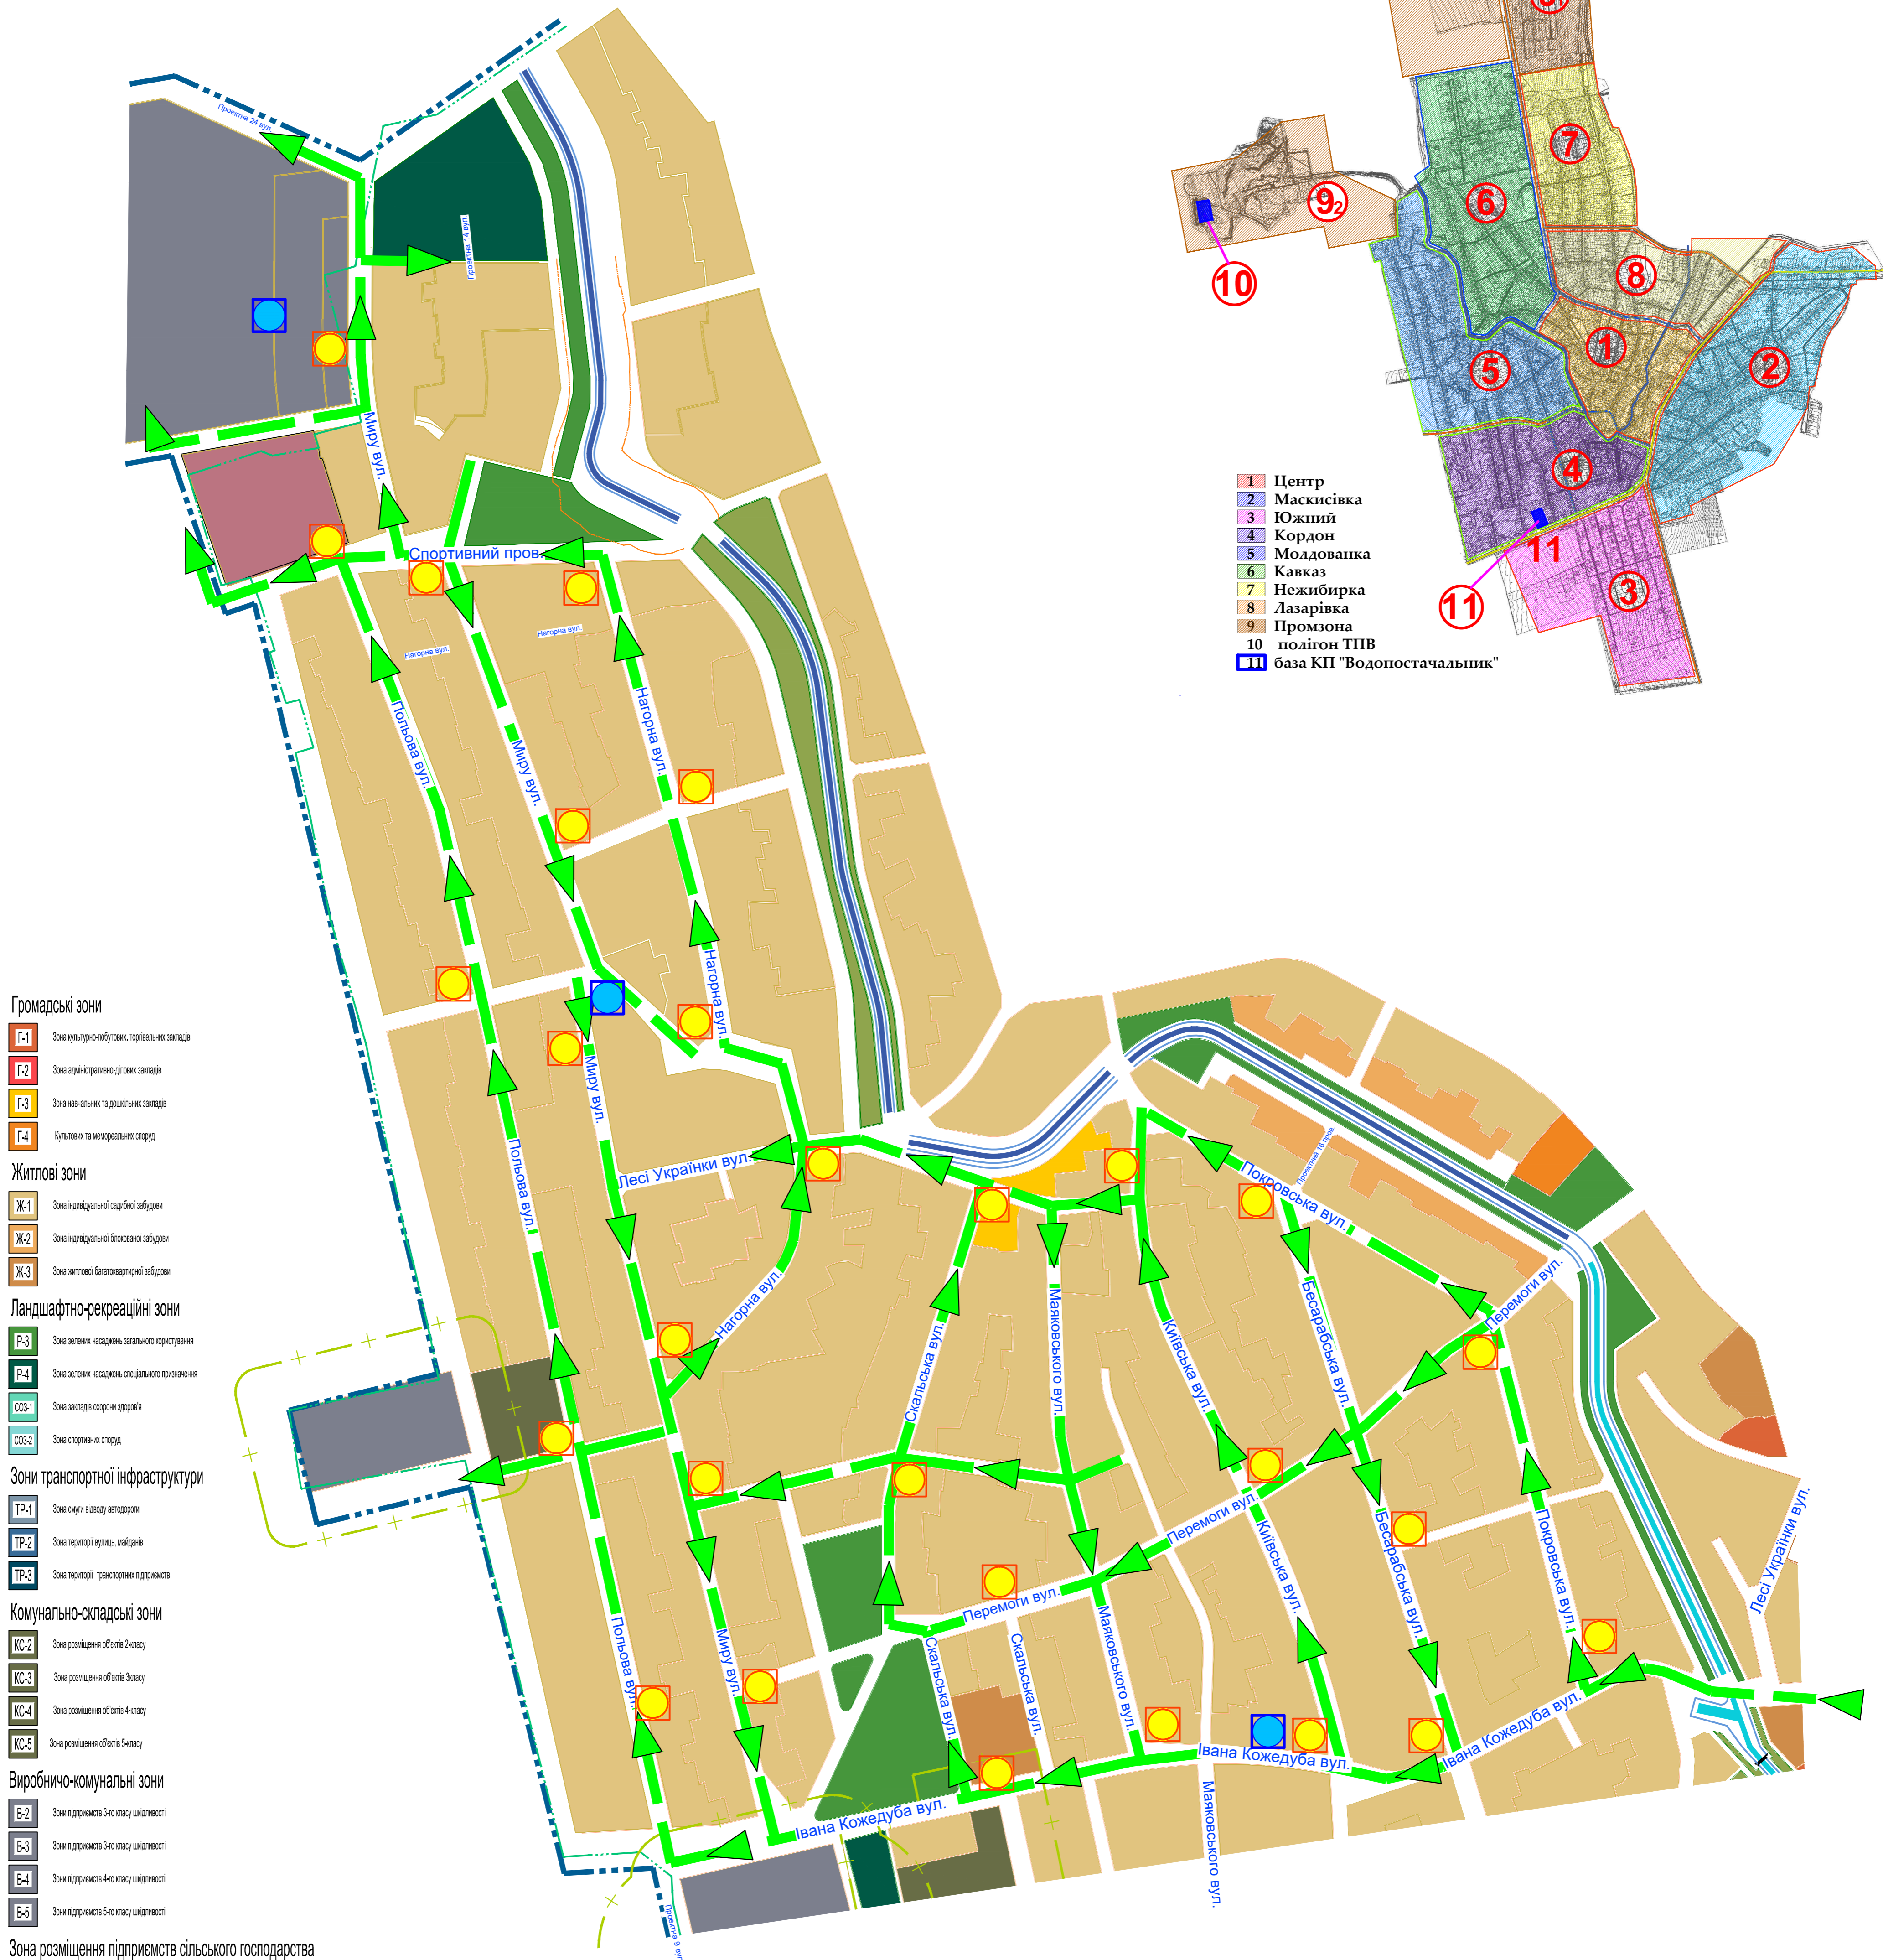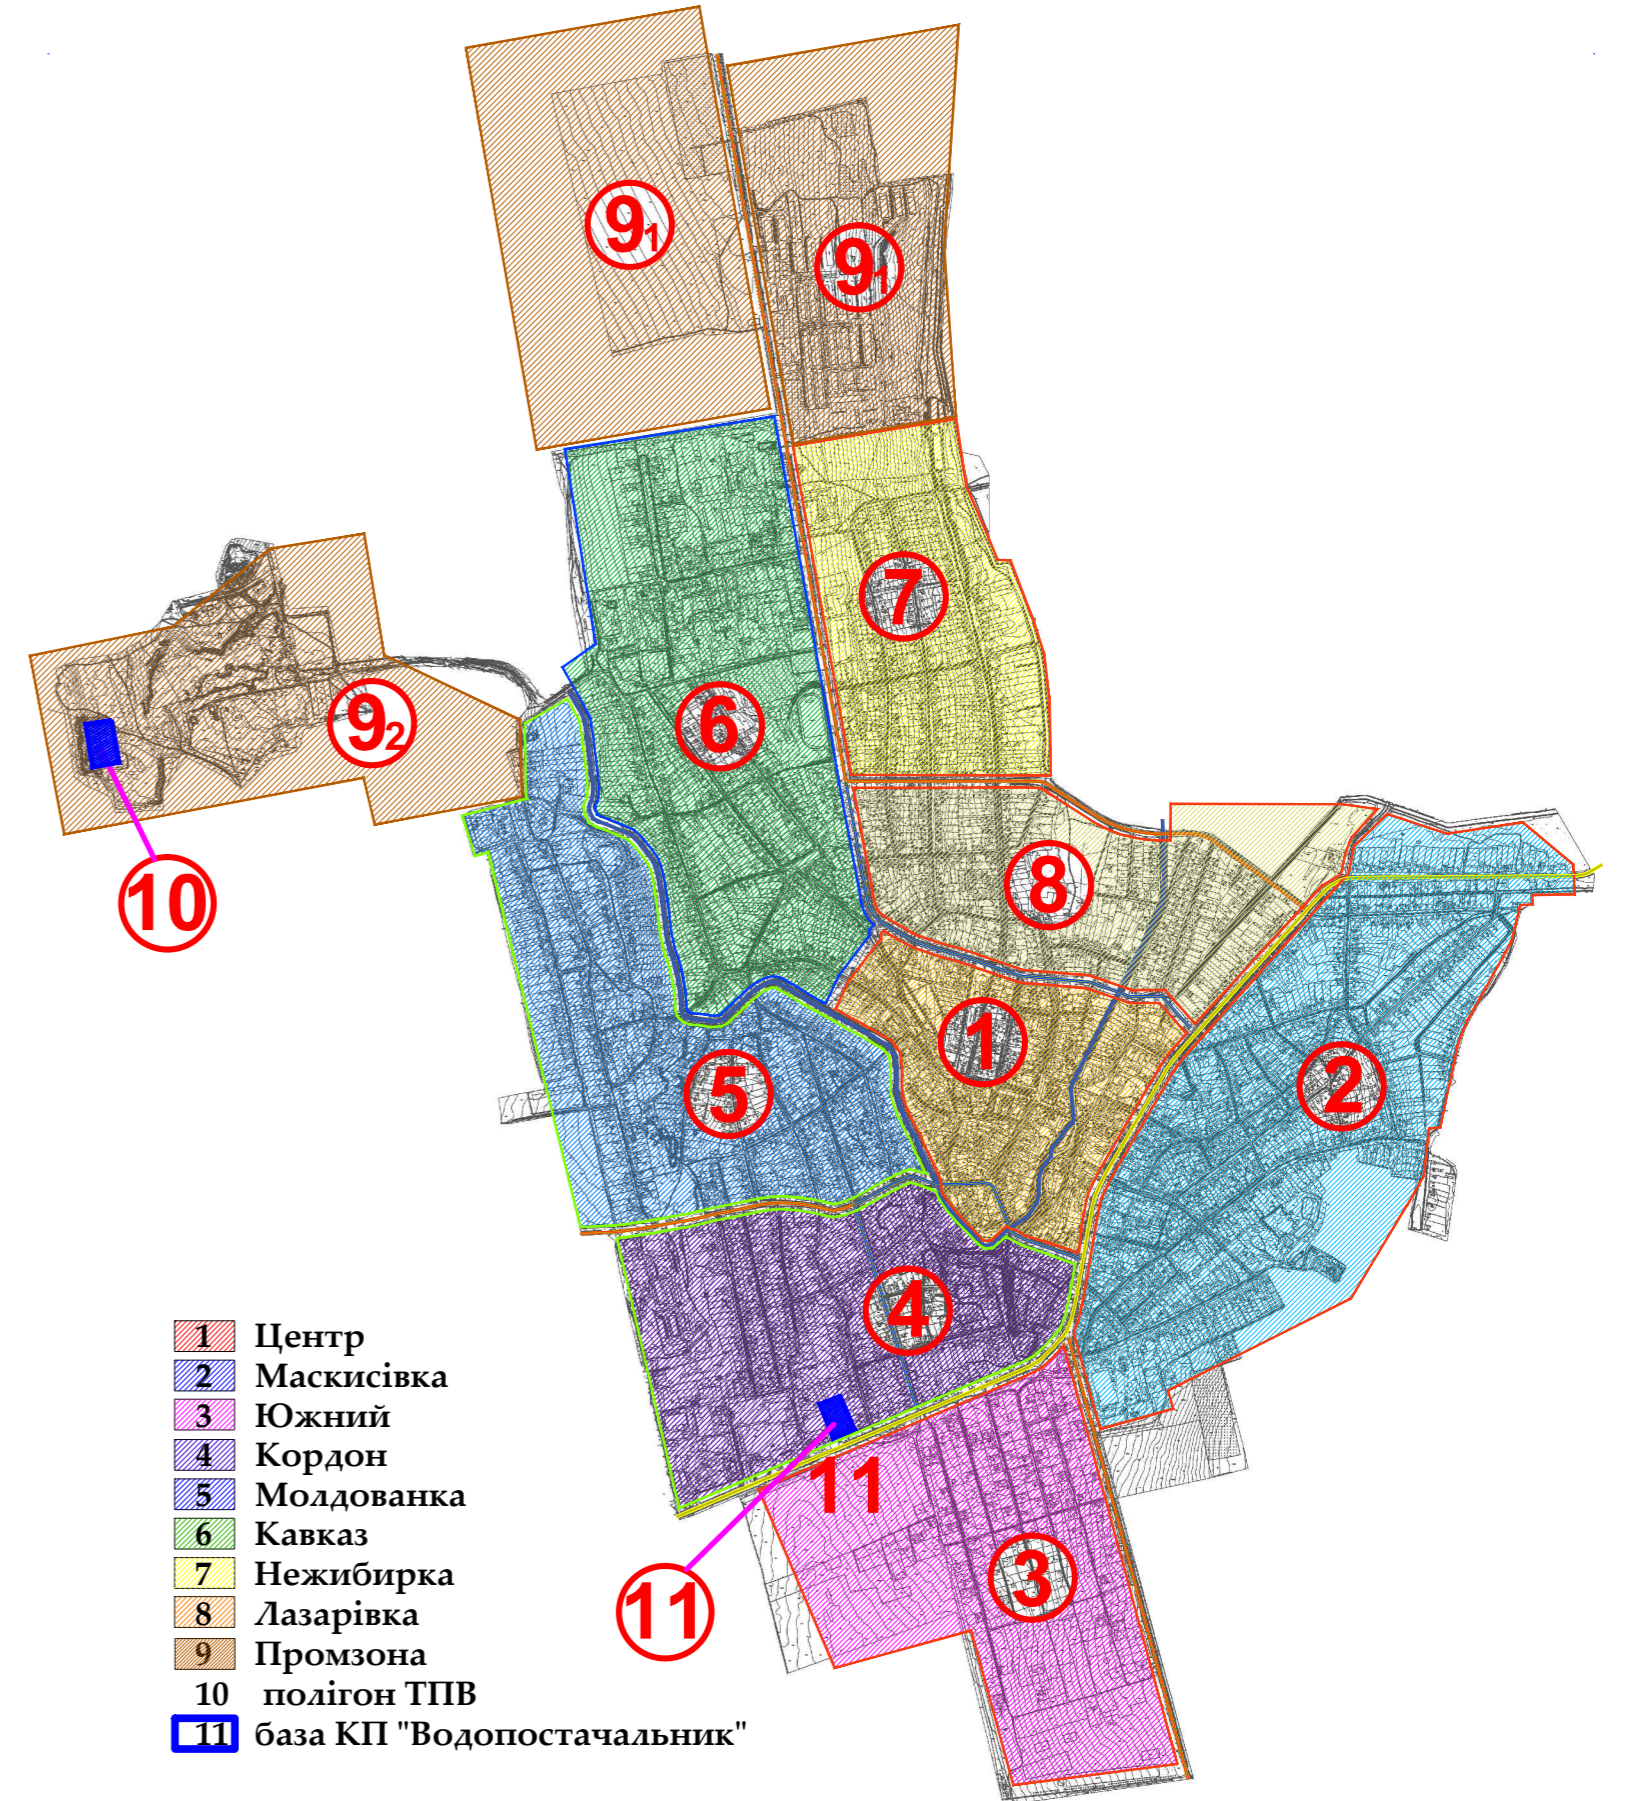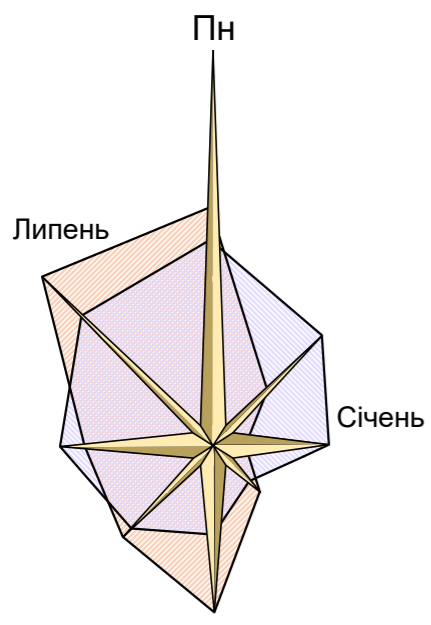

- Громадські зони**
- G-1 Зона культурно-обслугов. торговельних закладів
  - G-2 Зона адміністративно-ділових закладів
  - G-3 Зона навчальних та дошкільних закладів
  - G-4 Культурних та рекреаційних споруд
- Житлові зони**
- Ж-1 Зона індивідуальної садибної забудови
  - Ж-2 Зона індивідуальної блокової забудови
  - Ж-3 Зона житлової багатоквартирної забудови
- Ландшафтно-рекреаційні зони**
- P-3 Зона зелених насаджень загального призначення
  - P-4 Зона зелених насаджень спеціального призначення
  - СРЗ-1 Зона закладів охорони здоров'я
  - СРЗ-2 Зона спортивних споруд
- Зони транспортної інфраструктури**
- ТР-1 Зона околиць аеродромів
  - ТР-2 Зона територій вулиць, майданів
  - ТР-3 Зона територій транспортних підприємств
- Комунально-складські зони**
- КС-2 Зона розміщення об'єктів 2-го класу
  - КС-3 Зона розміщення об'єктів 3-го класу
  - КС-4 Зона розміщення об'єктів 4-го класу
  - КС-5 Зона розміщення об'єктів 5-го класу
- Виробничо-комунальні зони**
- В-2 Зони підприємств 2-го класу шкідливості
  - В-3 Зони підприємств 3-го класу шкідливості
  - В-4 Зони підприємств 4-го класу шкідливості
  - В-5 Зони підприємств 5-го класу шкідливості
- Зона розміщення підприємств сільського господарства**
- СВ-1 Зони фермерських господарств (сільськогосподарські угіддя)
  - СВ-2 Зони фермерських господарств (під будівлями та спорудами)
- Зона інженерних мереж**
- ІН-1 Зони об'єктів електромережі
  - ІН-2 Зони об'єктів магістральних мереж водопостачання, каналізації, зовнішньої каналізації
- Спеціальні зони**
- С Зона спеціальна
  - С-1 Зона відселення


### УМОВНІ ПОЗНАЧЕННЯ

- Автостанція "Татарбунари"
- Підземні водозабори
- Насосні станції підкачки
- Шлях сміттєвоза
- Місця розміщення контейнерів для ТПВ



# СХЕМА САНІТАРНОГО ОЧИЩЕННЯ м. ТАТАРБУНАРИ ПРОЕКТНЕ РІШЕННЯ район Нежиберка (7)


## МАРШРУТ №7

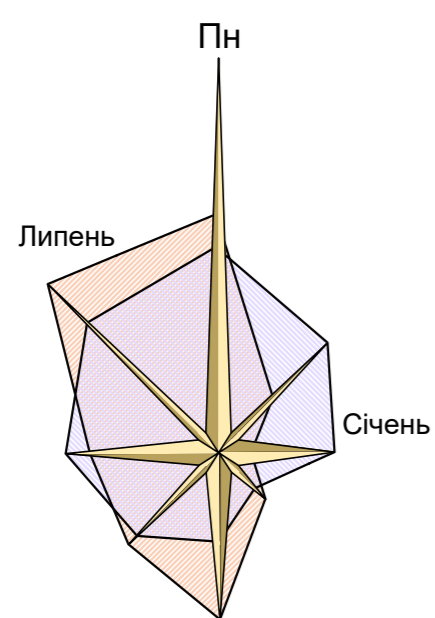

- Громадські зони**
- Г-1 Зона культурно-обслугов. торговельних закладів
  - Г-2 Зона адміністративно-делових закладів
  - Г-3 Зона навчальних та дослідних закладів
  - Г-4 Культурні та меморіальні споруди
- Житлові зони**
- Ж-1 Зона індивідуальної садибної забудови
  - Ж-2 Зона індивідуальної блокової забудови
  - Ж-3 Зона житлової багатоквартирної забудови
- Ландшафтно-рекреаційні зони**
- Р-3 Зона зелених насаджень загального призначення
  - Р-4 Зона зелених насаджень спеціального призначення
  - СОС-1 Зона закладів опікрони здоров'я
  - СОС-2 Зона спортивних споруд
- Зони транспортної інфраструктури**
- ТР-1 Зона зупинки автотранспорту
  - ТР-2 Зона території вулиць, майданів
  - ТР-3 Зона території транспортних підприємств
- Комунально-складські зони**
- КС-2 Зона розміщення об'єктів 2-класу
  - КС-3 Зона розміщення об'єктів 3-класу
  - КС-4 Зона розміщення об'єктів 4-класу
  - КС-5 Зона розміщення об'єктів 5-класу
- Виробничо-комунальні зони**
- В-2 Зони підприємств 2-го класу шкідливості
  - В-3 Зони підприємств 3-го класу шкідливості
  - В-4 Зони підприємств 4-го класу шкідливості
  - В-5 Зони підприємств 5-го класу шкідливості
- Зона розміщення підприємств сільського господарства**
- СВ-1 Зони фермерських господарств (сільськогосподарські угіддя)
  - СВ-2 Зони фермерських господарств (від будівель та споруд)
- Зона інженерних мереж**
- ІН-1 Зони об'єктів електромереж
  - ІН-2 Зони об'єктів магістральних мереж водопостачання, каналізації, теплових каналізацій
- Спеціальні зони**
- С Спеціальні зони
  - С-1 Зона зареєстрована



### СХЕМА РАЙОНУВАННЯ МІСТА

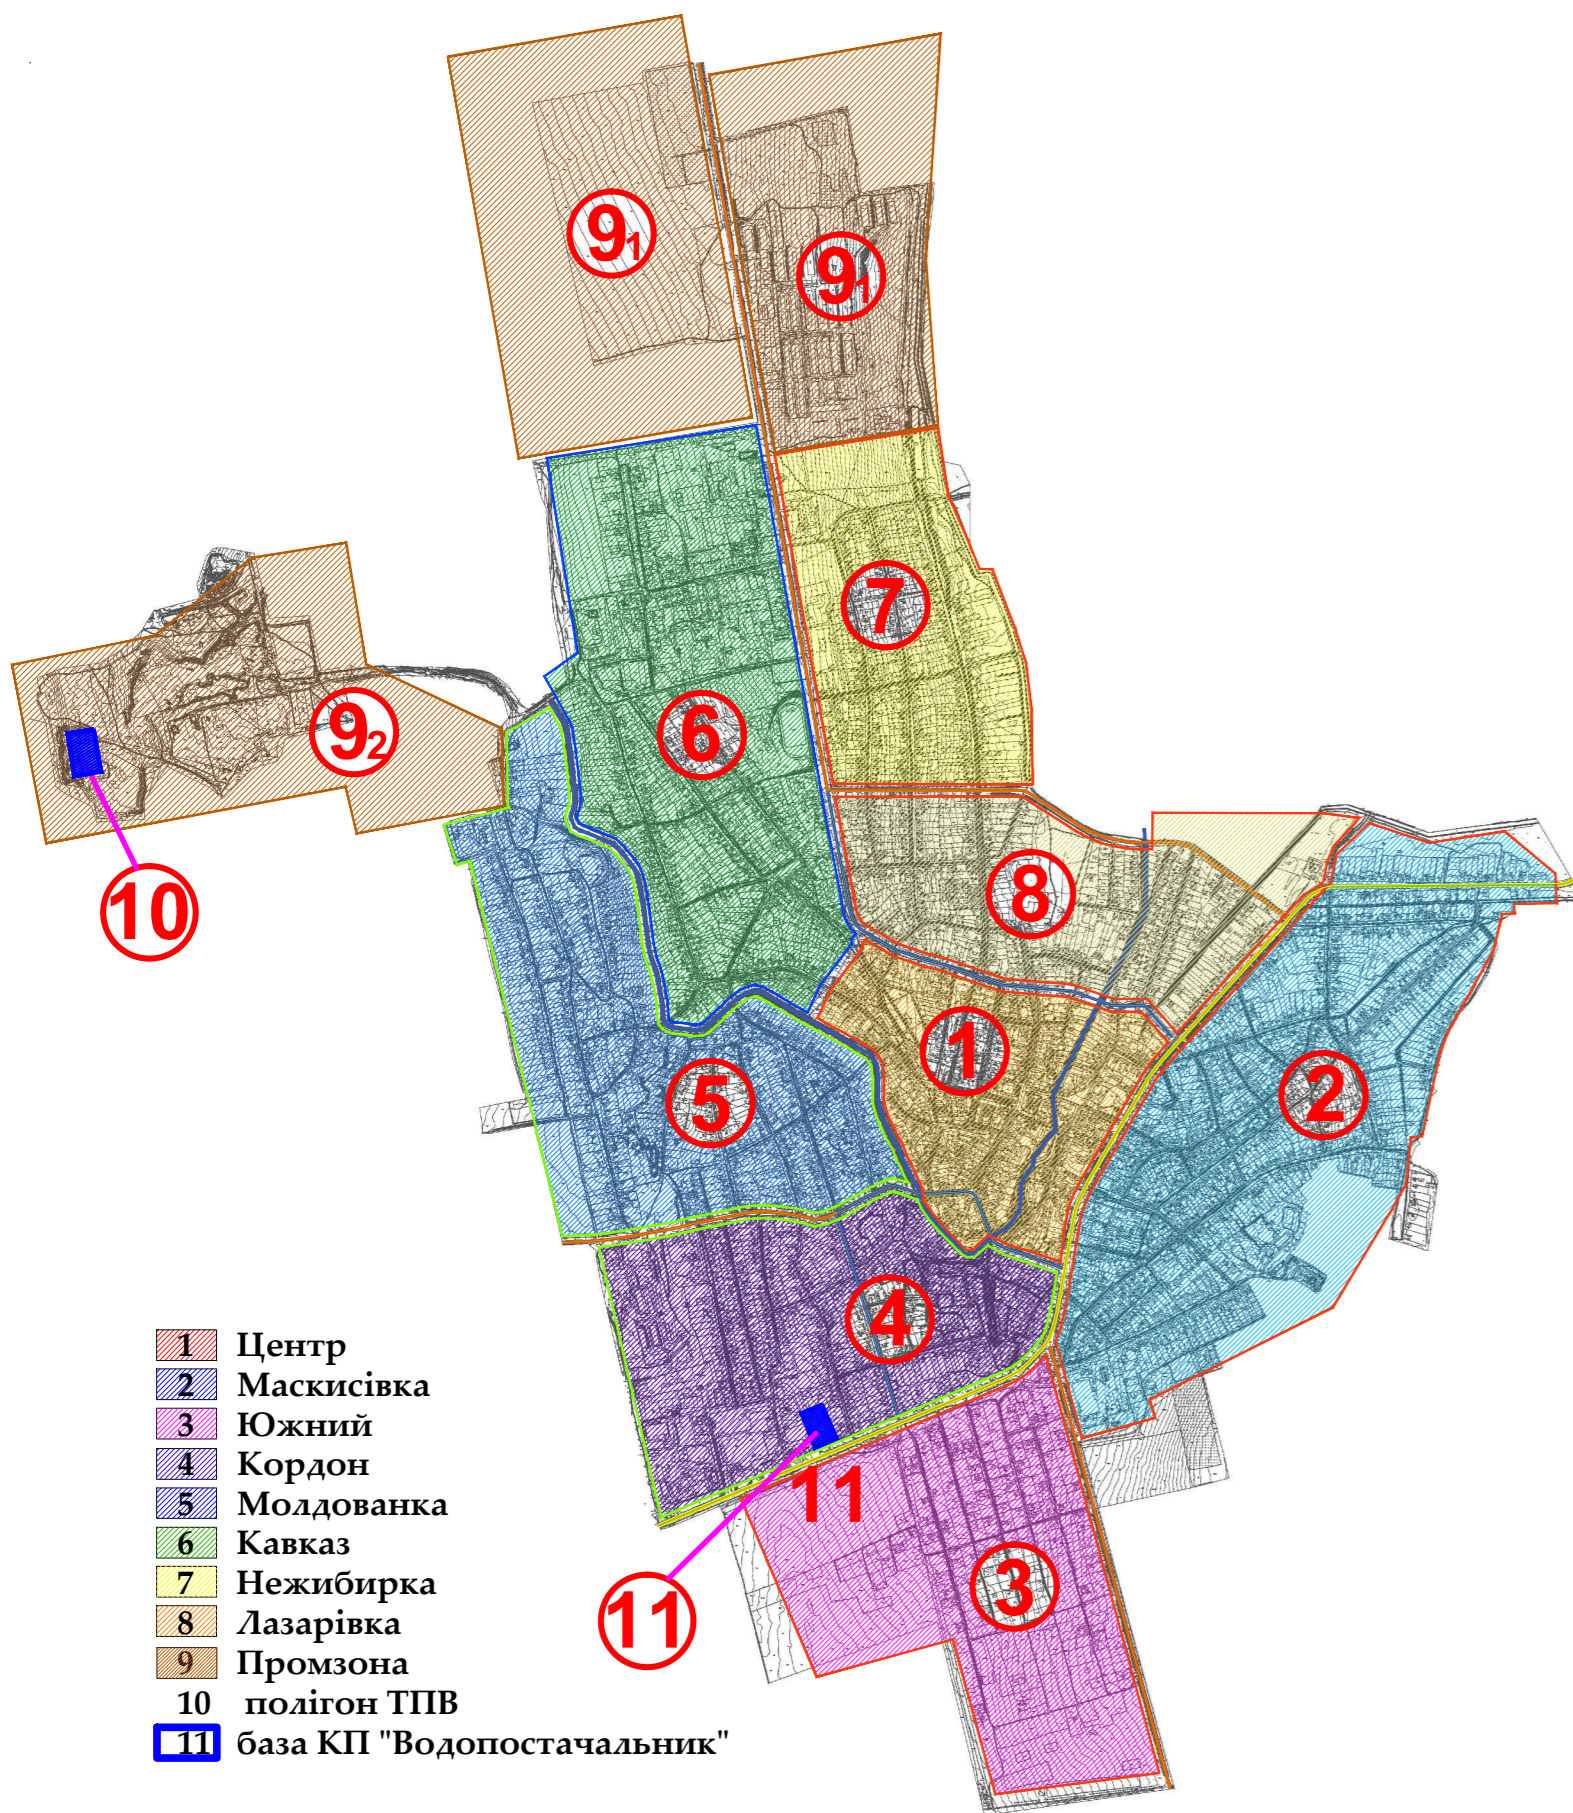



### УМОВНІ ПОЗНАЧЕННЯ

- Автостанція "Татарбунари"
- Трансформаторна підстанція 110/35 "Татарбунари"
- Сміттєпереробна станція
- Сортувальна станція
- Полігон твердих побутових відходів
- Підземні водозабори
- Насосні станції підкачки
- Шлях сміттевоза
- Місця розміщення контейнерів для ТПВ



# СХЕМА САНІТАРНОГО ОЧИЩЕННЯ м. ТАТАРБУНАРИ ПРОЕКТНЕ РІШЕННЯ район Промзона (91)

## МАРШРУТ №9

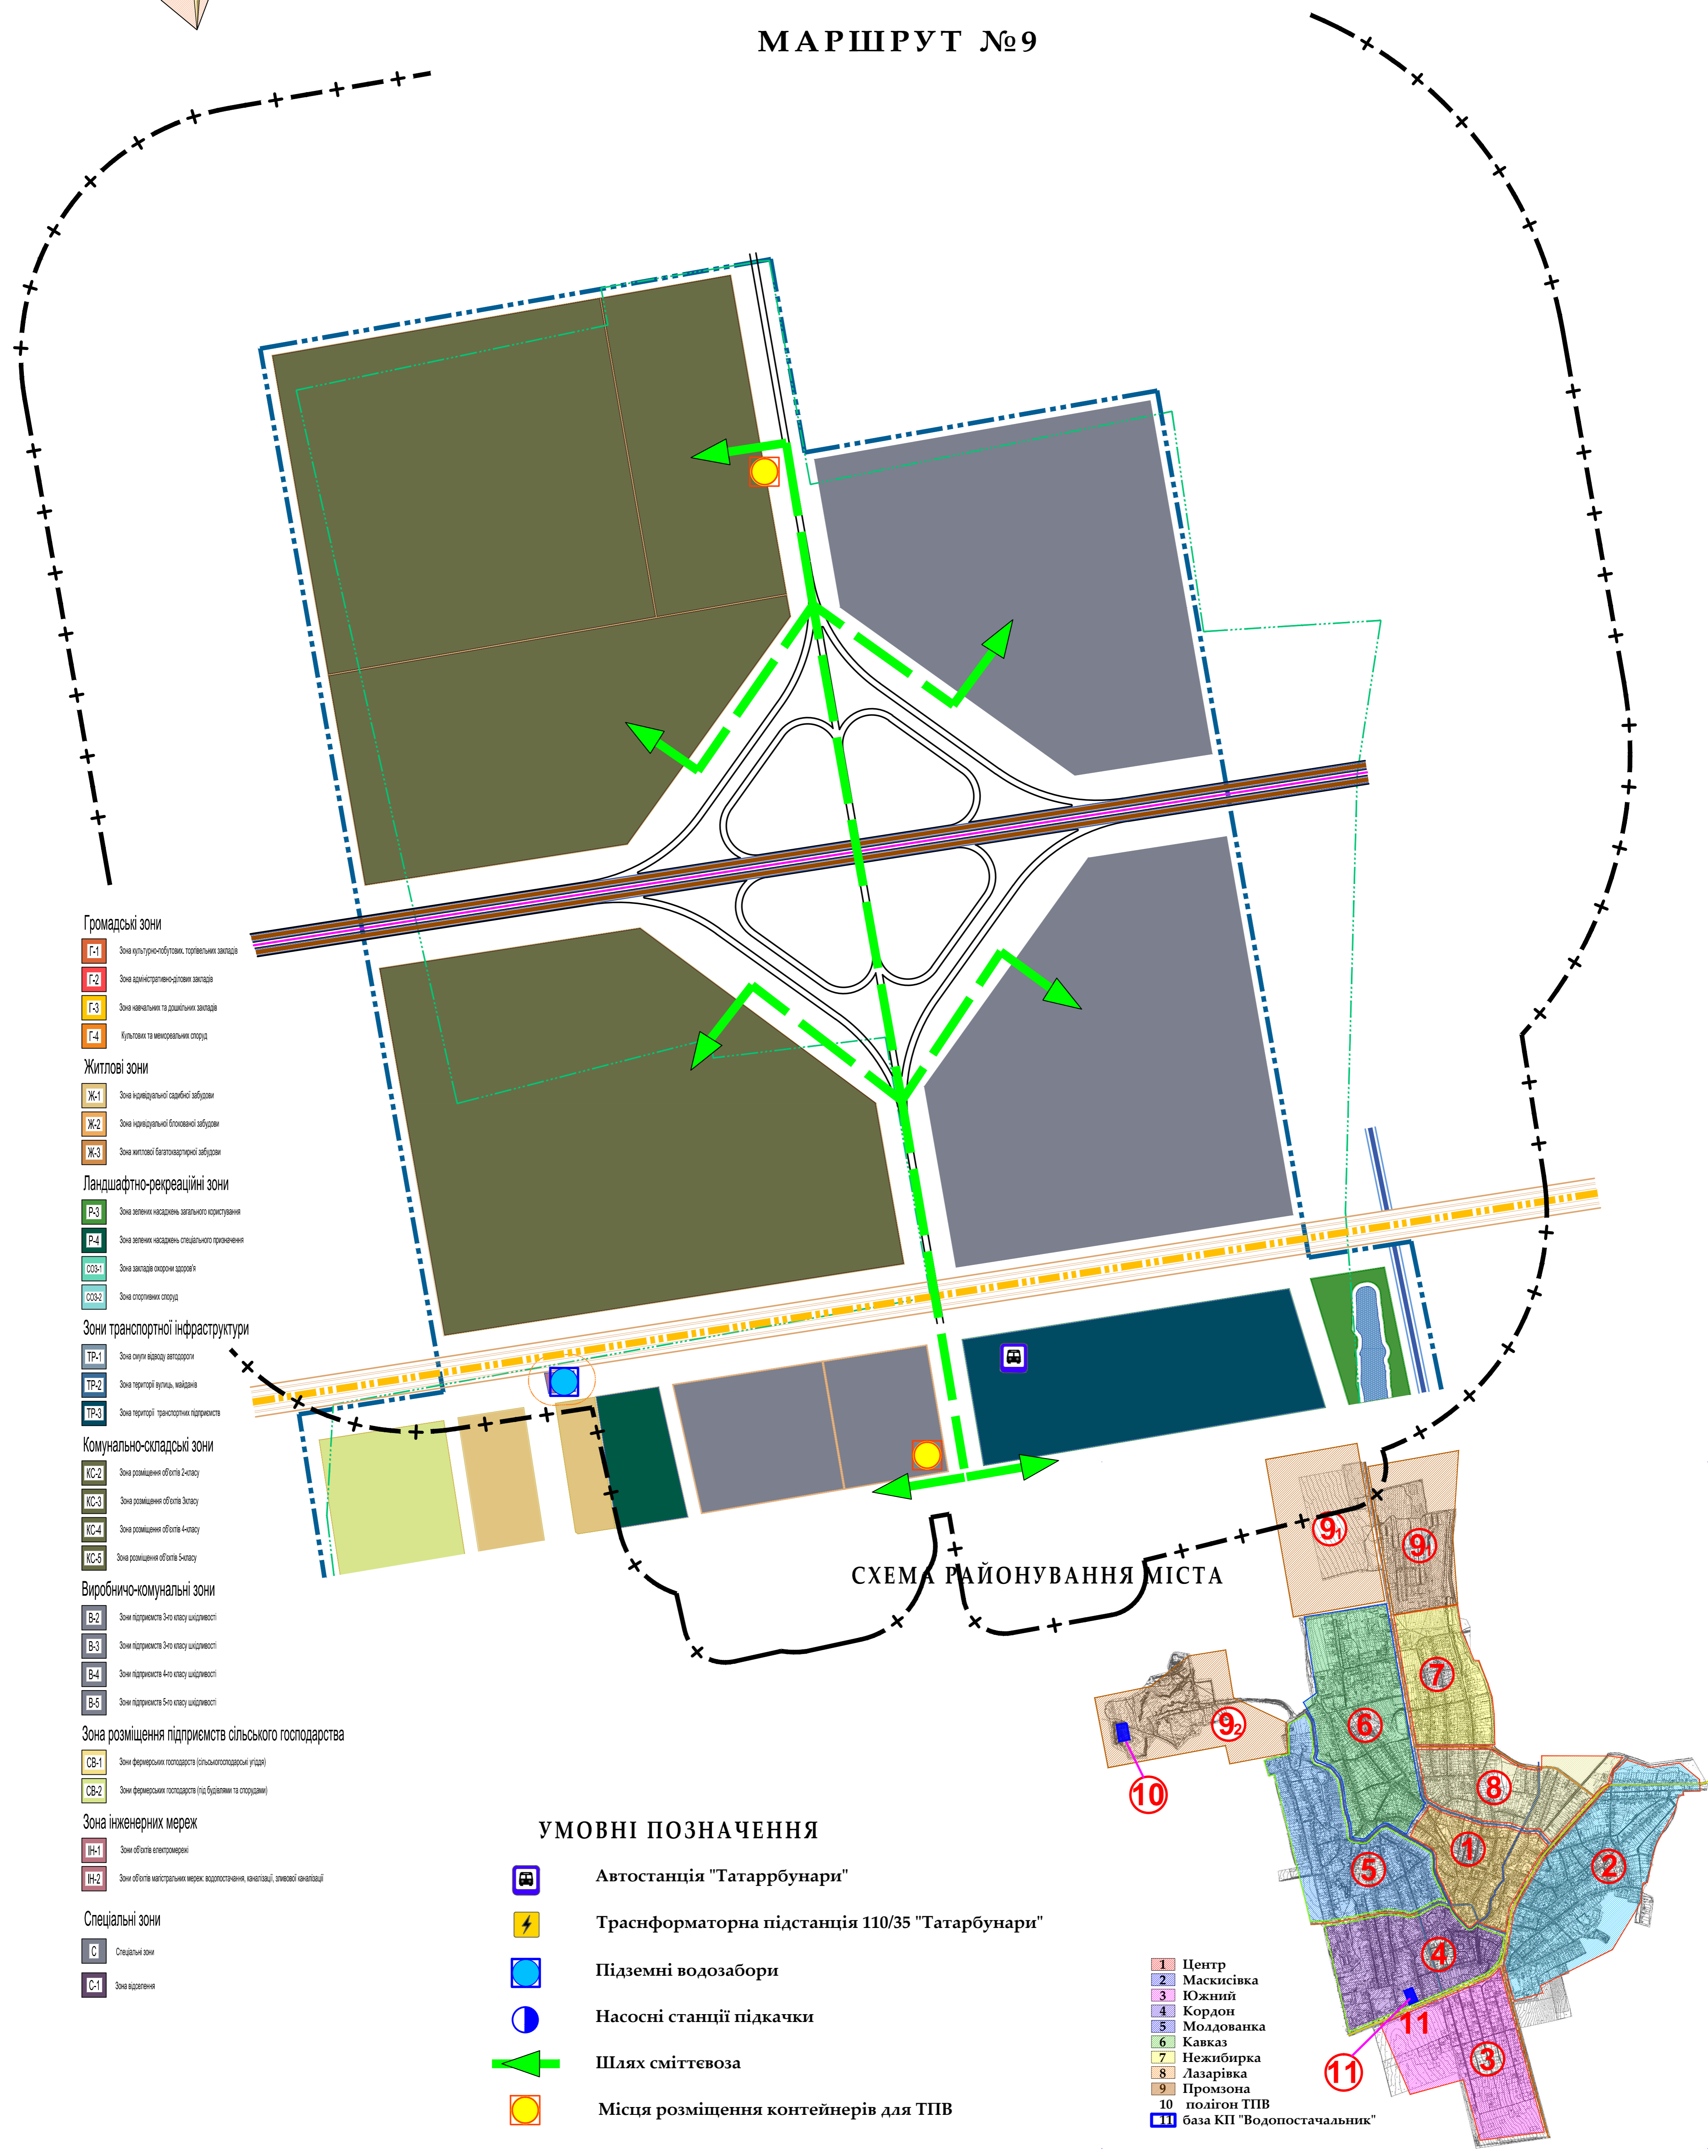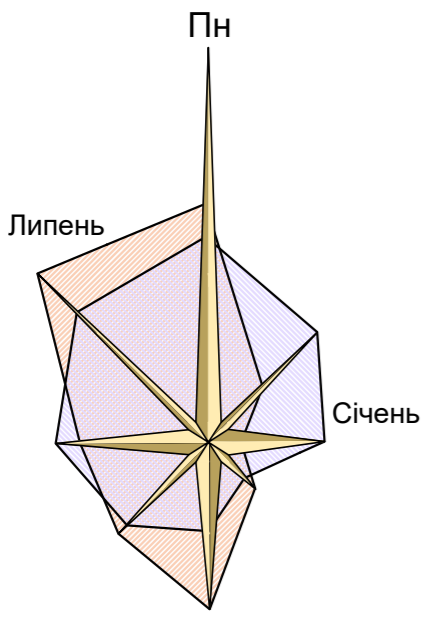

**Громадські зони**

- Г-1 Зона культурно-обслуговуючих, торгівельних закладів
- Г-2 Зона адміністративно-ділових закладів
- Г-3 Зона навчальних та дослідницьких закладів
- Г-4 Культурних та меморіальних споруд

**Житлові зони**

- Ж-1 Зона індивідуальної садибної забудови
- Ж-2 Зона індивідуальної блокової забудови
- Ж-3 Зона житлової багатоквартирної забудови

**Ландшафтно-рекреаційні зони**

- Р-3 Зона зелених насаджень загального призначення
- Р-4 Зона зелених насаджень спеціального призначення
- СОЗ-1 Зона закладів охорони здоров'я
- СОЗ-2 Зона спортивних споруд

**Зони транспортної інфраструктури**

- ТР-1 Зона околиць вулиць автодорог
- ТР-2 Зона території вулиць, майданів
- ТР-3 Зона території транспортних підприємств

**Комунально-складські зони**

- КС-2 Зона розміщення об'єктів 2-го класу
- КС-3 Зона розміщення об'єктів 3-го класу
- КС-4 Зона розміщення об'єктів 4-го класу
- КС-5 Зона розміщення об'єктів 5-го класу

**Виробничо-комунальні зони**

- В-2 Зони підприємств 2-го класу шкідливості
- В-3 Зони підприємств 3-го класу шкідливості
- В-4 Зони підприємств 4-го класу шкідливості
- В-5 Зони підприємств 5-го класу шкідливості

**Зона розміщення підприємств сільського господарства**

- СВ-1 Зони фермерських господарств (сільськогосподарські угіддя)
- СВ-2 Зони фермерських господарств (під будівлями та спорудами)

**Зона інженерних мереж**

- ІН-1 Зони об'єктів електромережі
- ІН-2 Зони об'єктів інженерних мереж водопостачання, каналізації, зливової каналізації

**Спеціальні зони**


- С Спеціальні зони
- С-1 Зона віддалення

**УМОВНІ ПОЗНАЧЕННЯ**

- 🚗 Автостанція "Татарбунари"
- ⚡ Трансформаторна підстанція 110/35 "Татарбунари"
- 🌊 Підземні водозабори
- 🔄 Насосні станції підкачки
- ➡ Шлях сміттєвоза
- 🟡 Місця розміщення контейнерів для ТПВ


- 1 Центр
- 2 Маскисівка
- 3 Южний
- 4 Кордон
- 5 Моддованка
- 6 Кавказ
- 7 Нежибирка
- 8 Лазарівка
- 9 Промзона
- 10 полігон ТПВ
- 11 база КП "Водопостачальник"

**СХЕМА РАЙОНУВАННЯ МІСТА**

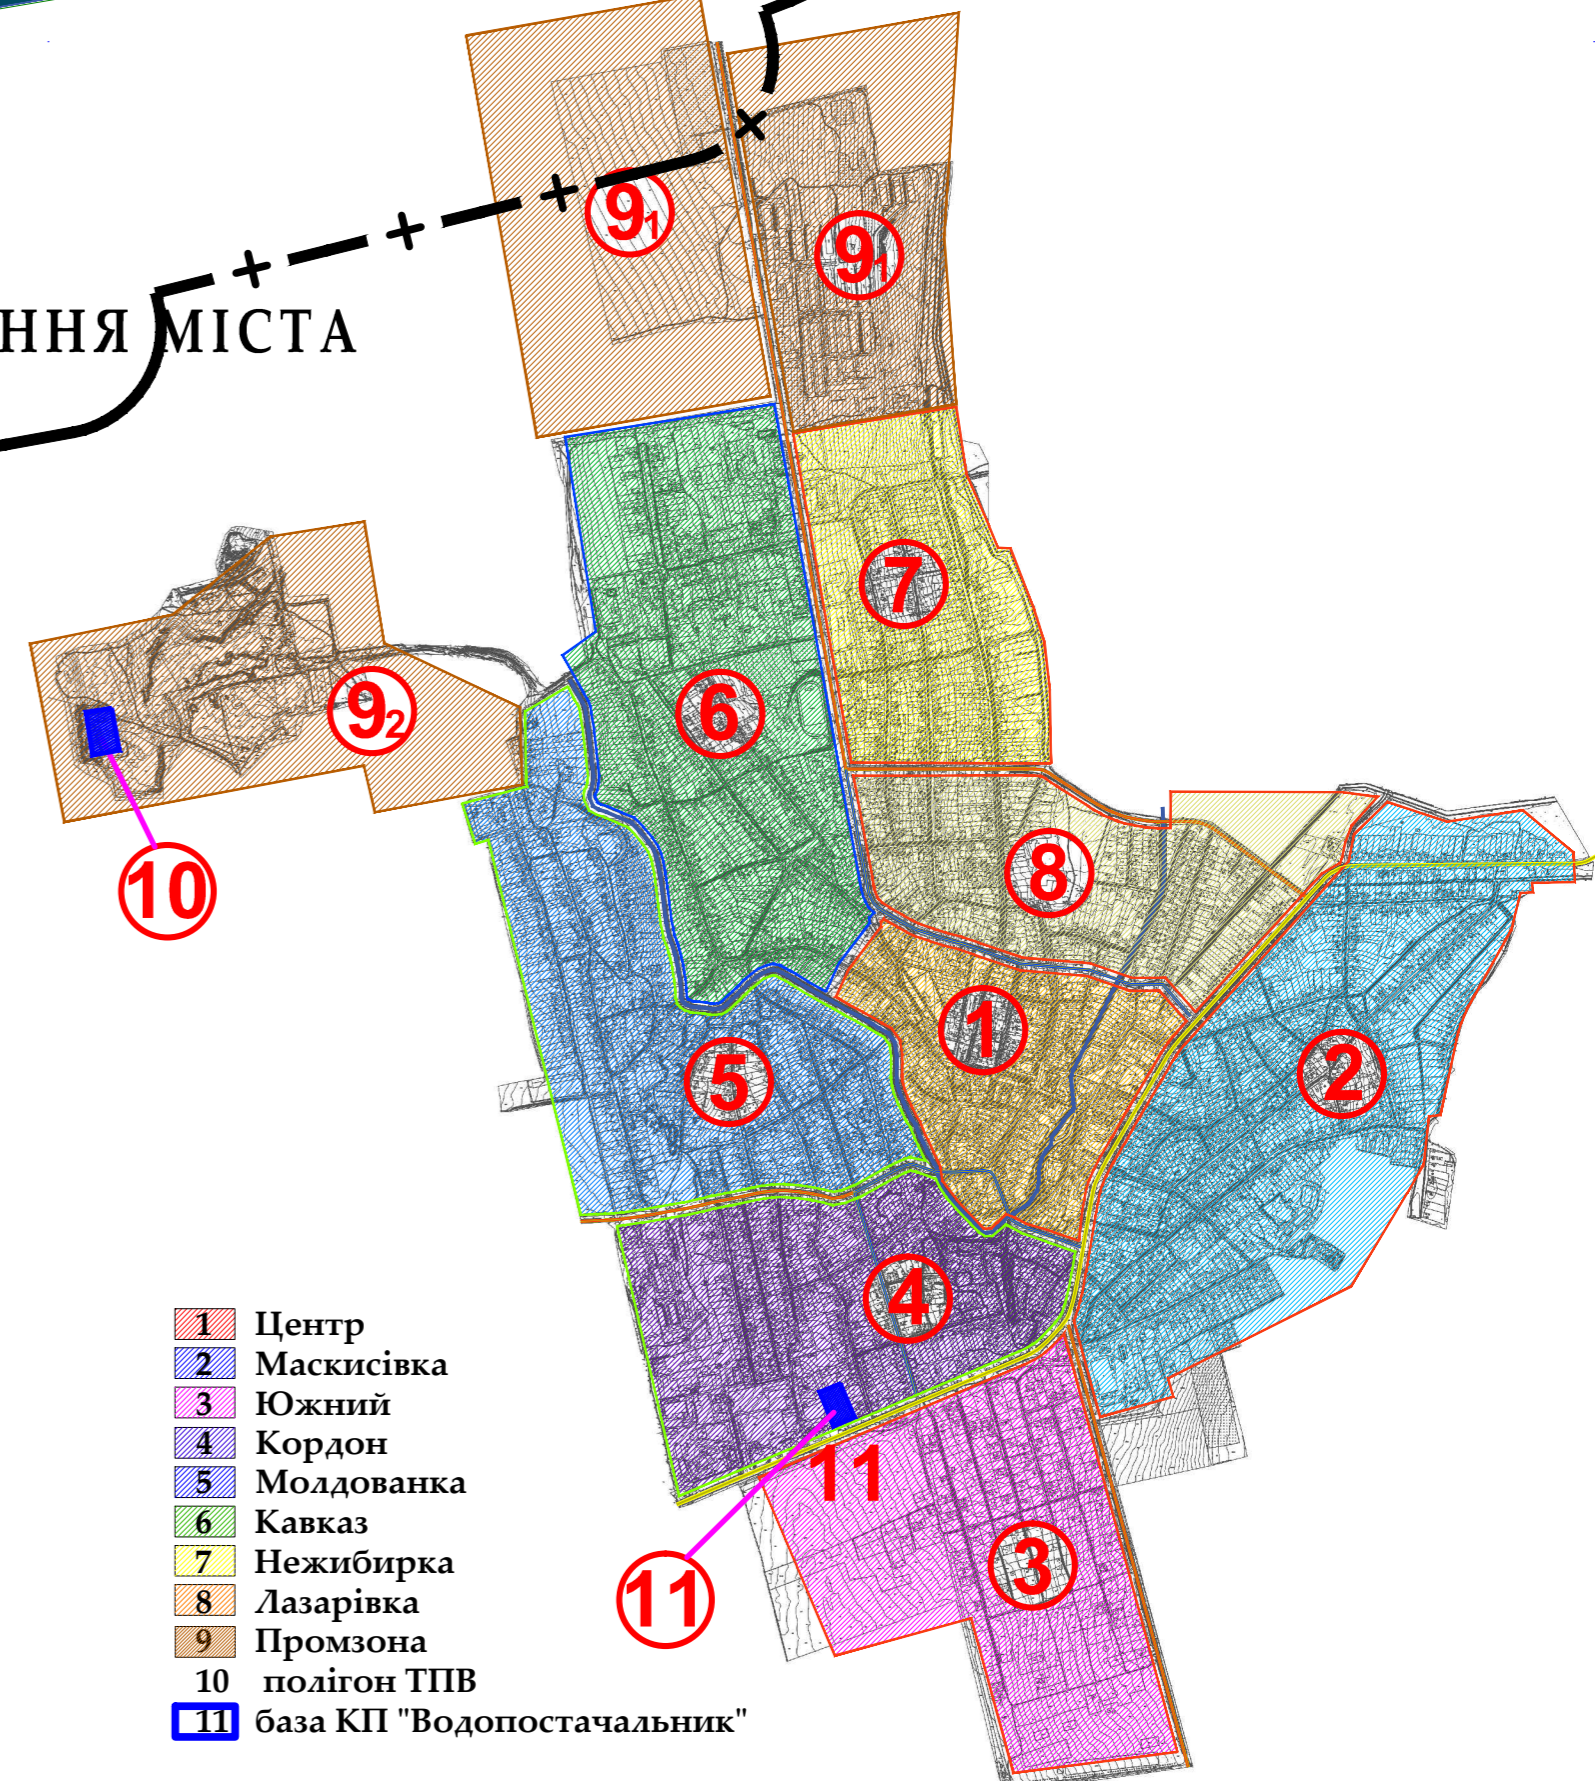

# СХЕМА САНІТАРНОГО ОЧИЩЕННЯ М. ТАТАРБУНАРИ ПРОЕКТНЕ РІШЕННЯ район Промзона (9<sub>2</sub>)

## МАРШРУТ №10

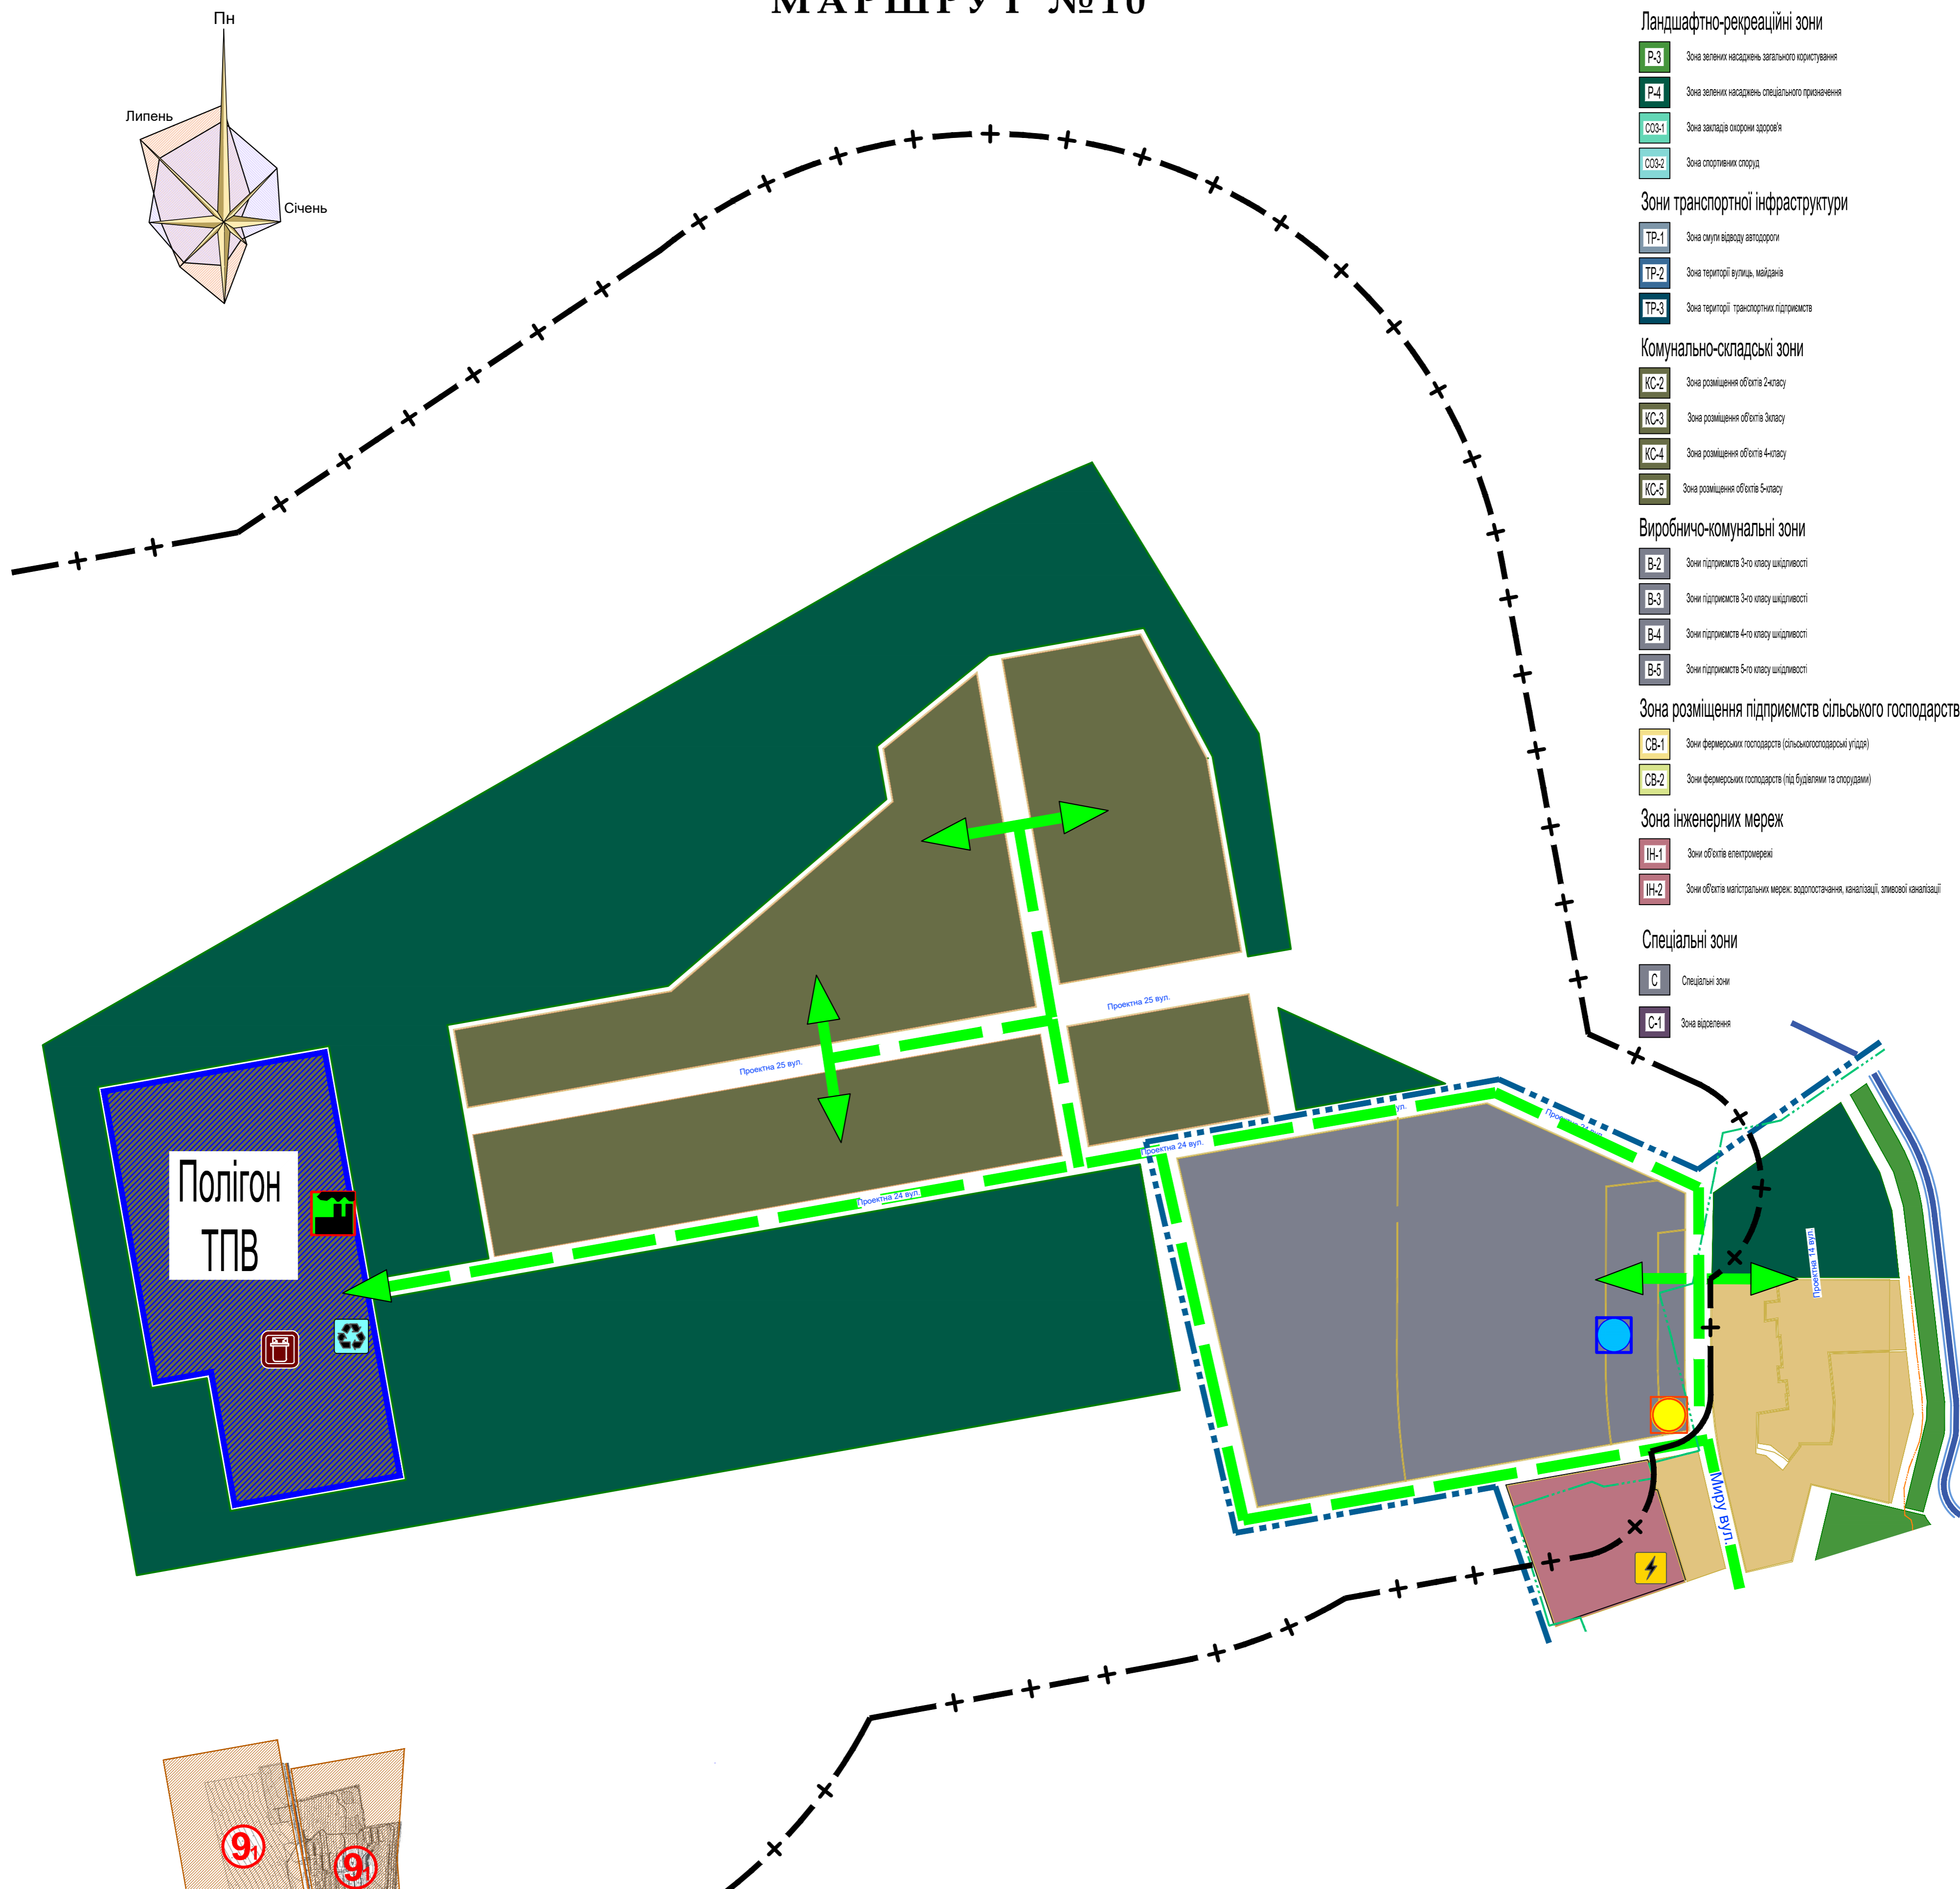

- Громадські зони**
  - Г-1 Зона культурно-обслуговуючих, торговельних закладів
  - Г-2 Зона адміністративно-ділових закладів
  - Г-3 Зона навчальних та дослідних закладів
  - Г-4 Зона культурних та меморіальних споруд
- Житлові зони**
  - Ж-1 Зона індивідуальної садибної забудови
  - Ж-2 Зона індивідуальної блокової забудови
  - Ж-3 Зона житлової багатоквартирної забудови
- Ландшафтно-рекреаційні зони**
  - Р-3 Зона зелених насаджень загального користування
  - Р-4 Зона зелених насаджень спеціального призначення
  - СЗС-1 Зона закладів охорони здоров'я
  - СЗС-2 Зона спортивних споруд
- Зони транспортної інфраструктури**
  - ТР-1 Зона смуги відводу автостроги
  - ТР-2 Зона території вулиць, майданів
  - ТР-3 Зона території транспортних підприємств
- Комунально-складські зони**
  - КС-2 Зона розміщення об'єктів 2-го класу
  - КС-3 Зона розміщення об'єктів 3-го класу
  - КС-4 Зона розміщення об'єктів 4-го класу
  - КС-5 Зона розміщення об'єктів 5-го класу
- Виробничо-комунальні зони**
  - В-2 Зона підприємств 3-го класу шкідливості
  - В-3 Зона підприємств 3-го класу шкідливості
  - В-4 Зона підприємств 4-го класу шкідливості
  - В-5 Зона підприємств 5-го класу шкідливості
- Зона розміщення підприємств сільського господарства**
  - СВ-1 Зона фермерських господарств (сільськогосподарські угіддя)
  - СВ-2 Зона фермерських господарств (під будівлями та спорудами)
- Зона інженерних мереж**
  - ІН-1 Зони об'єктів електромережі
  - ІН-2 Зони об'єктів магістральних мереж: водопостачання, каналізації, опівової каналізації
- Спеціальні зони**
  - С Спеціальні зони
  - С-1 Зона відравлення

## СХЕМА РАЙОНУВАННЯ МІСТА



## УМОВНІ ПОЗНАЧЕННЯ

- Автостанція "Татарбунари"
- Трансформаторна підстанція 110/35 "Татарбунари"
- Сміттєпереробна станція
- Сортувальна станція
- Полігон твердих побутових відходів
- Підземні водозабори
- Насосні станції підкачки
- Шлях сміттевоза
- Місця розміщення контейнерів для ТПВ

- 1 Центр
- 2 Маскисівка
- 3 Южний
- 4 Кордон
- 5 Молдованка
- 6 Кавказ
- 7 Нежибирка
- 8 Лазарівка
- 9 Промзона
- 10 полігон ТПВ
- 11 база КП "Водопостачальник"