
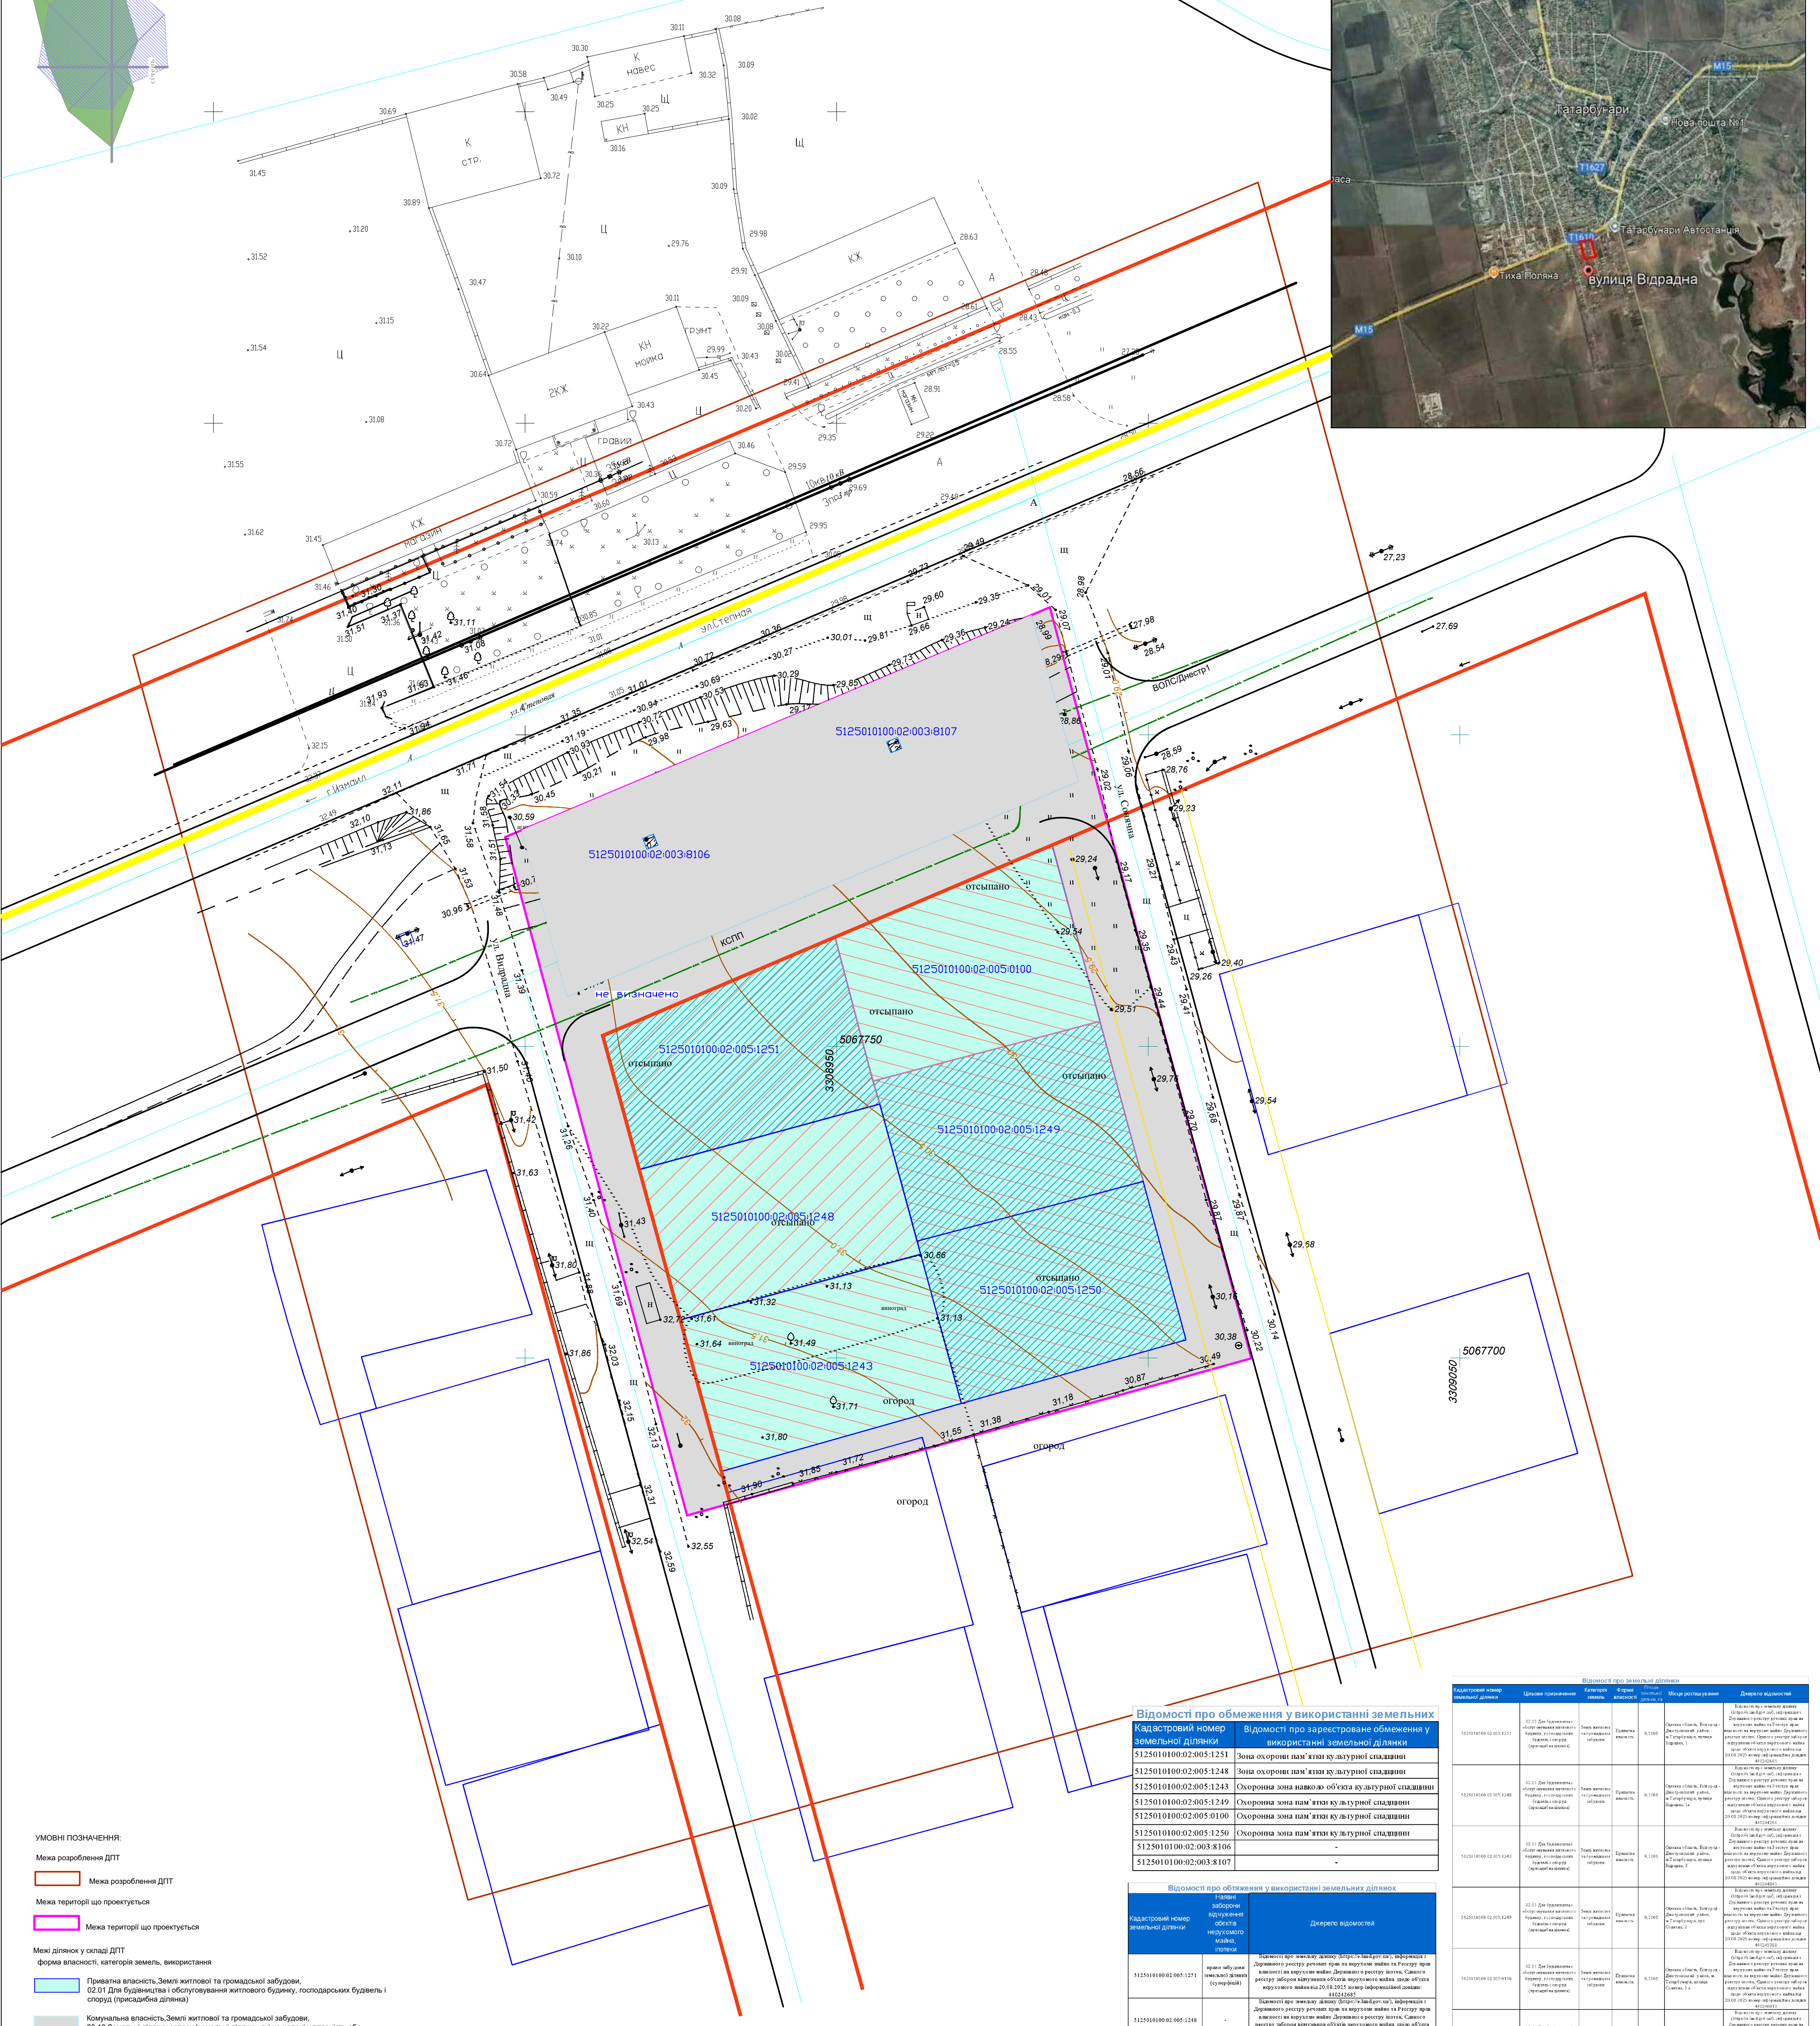
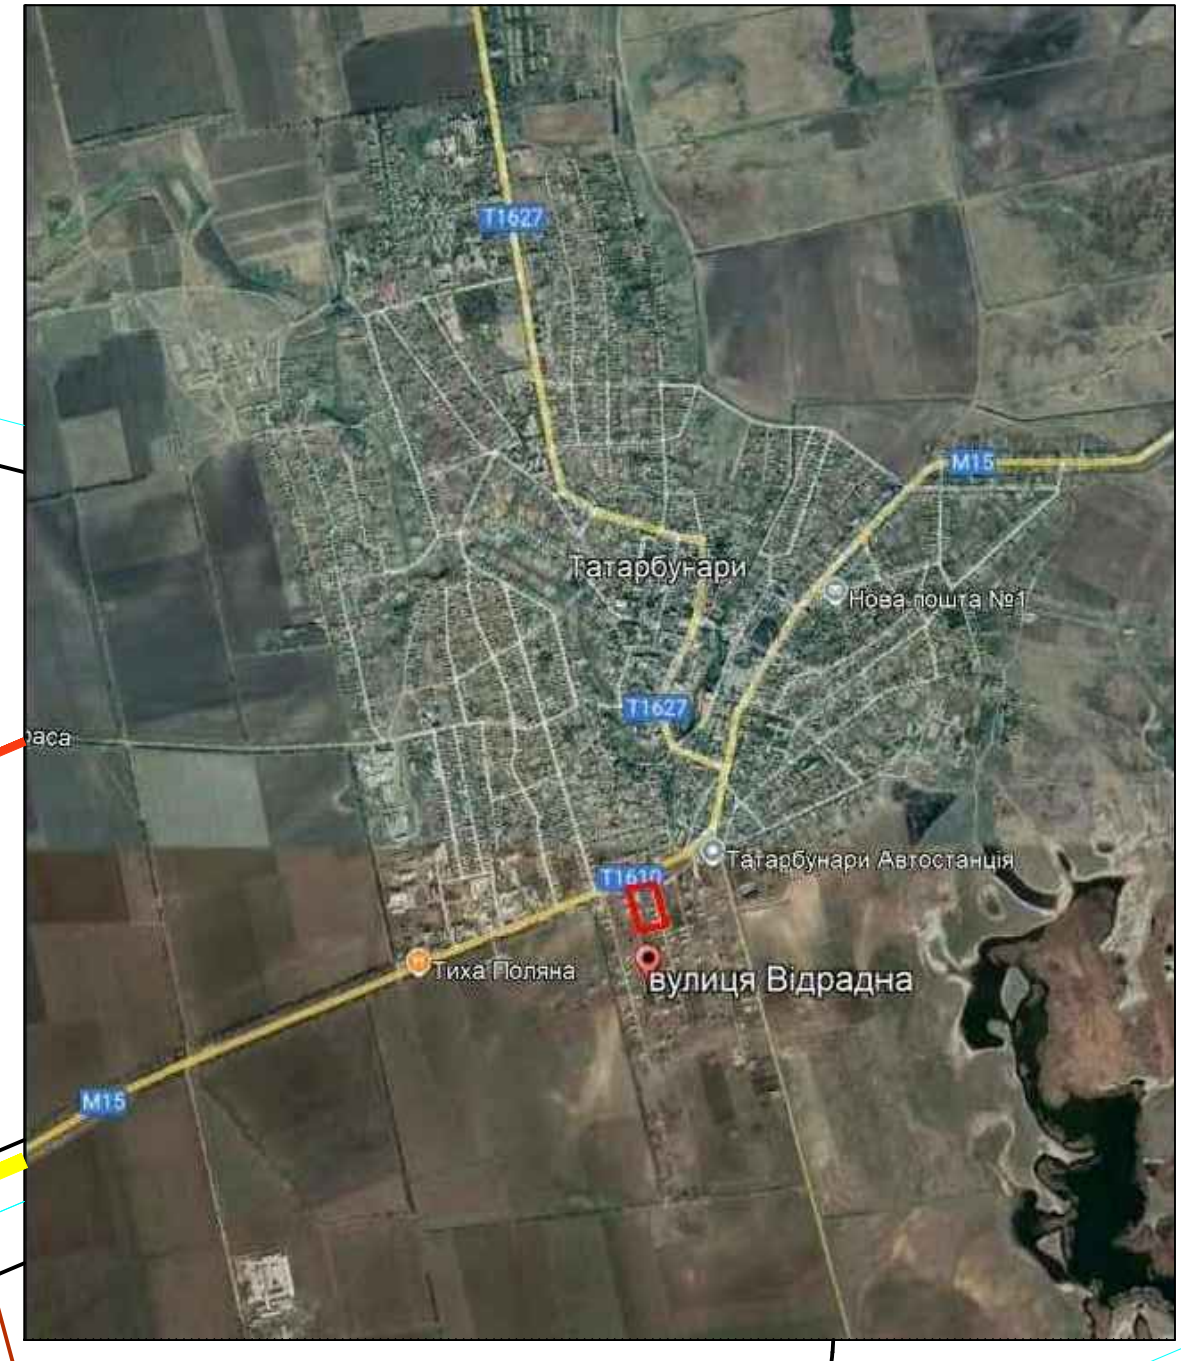


ДЕТАЛЬНИЙ ПЛАН ТЕРИТОРІЇ
В МЕЖАХ ВУЛИЦЬ СТЕПОВА, СОНЯЧНА
ТА ВІДРАДНА МІСТА ТАТАРБУНАРИ

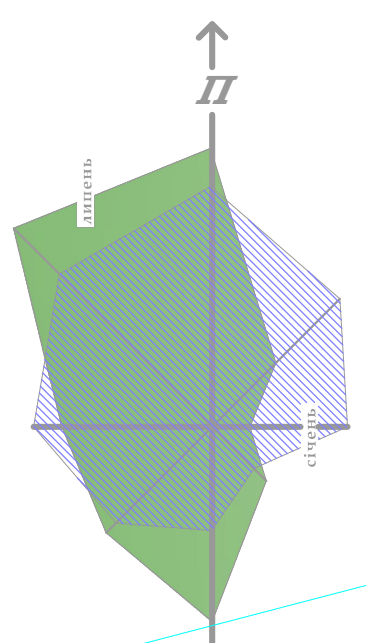

- УМОВНІ ПОЗНАЧЕННЯ:
- Межа розроблення ДПТ
 - Межа території що проєктується
 - Межа території що проєктується
 - Межа ділянок у складі ДПТ
 - Форма власності, категорія земель, використання
 - Обмеження, зареєстровані в Державному земельному кадастрі:
 - Охоронна зона пам'яток культурної спадщини
 - Зона охорони пам'яток культурної спадщини
 - Обмеження щодо використання земельних ділянок (інформація з Державного реєстру речових прав та нерухомих майнових та Речового права власності на нерухоме майно, Державного реєстру іпотек, Єдиного реєстру заборон відчуження об'єктів нерухомого майна щодо об'єкта нерухомого майна)
 - тип об'єкту
 - право забудови земельної ділянки (суб'єктами)

Відомості про обмеження у використанні земельних ділянок

Каталіграфічний номер земельної ділянки	Відомості про обмеження у використанні земельних ділянок




Відвід з питань управління майном, архітектури та земельних відносин Татарибунарського міського ради, Білгород-Дністровського району Одеської області.

Детальний план території в межах вулиць Степова, Сонячна та Відрадна міста Татарбунари

Стаття Аркуш Аркушів

1 1

ФОРМАНТІН С.М.