


Додаток № 13 до  
схеми організації дорожнього руху в м. Татарбунари.  
перехрестя вул. Дімітрова-вул. Стальська

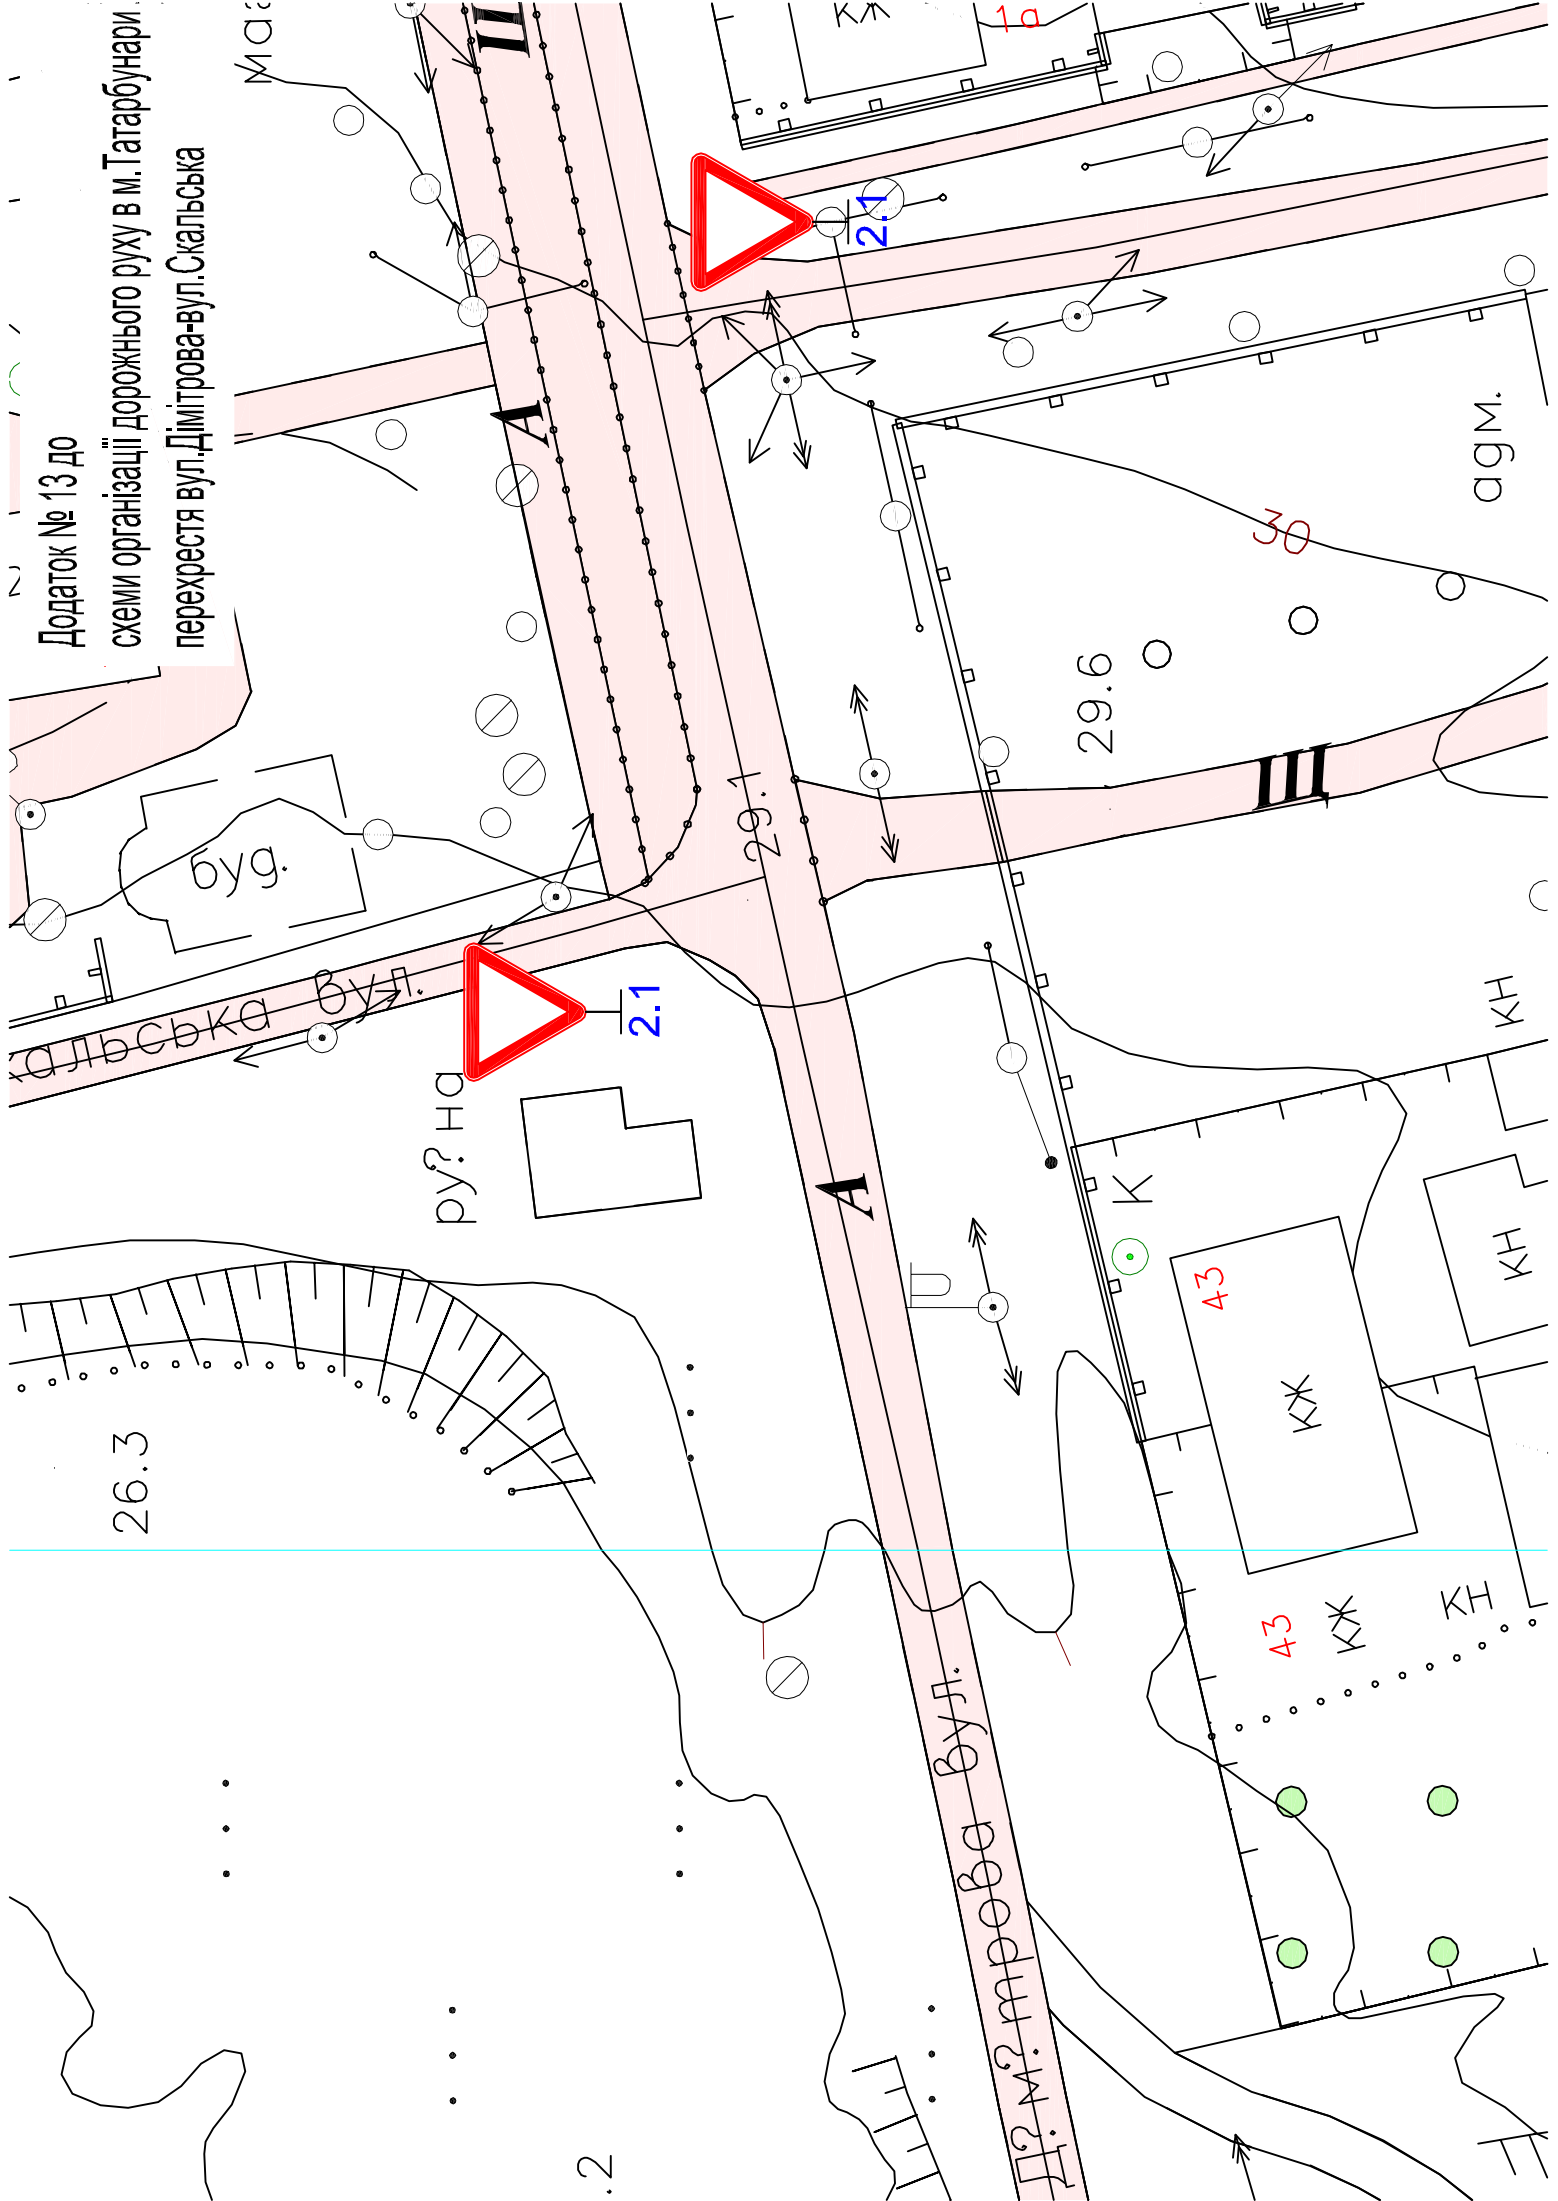

26.3

.2