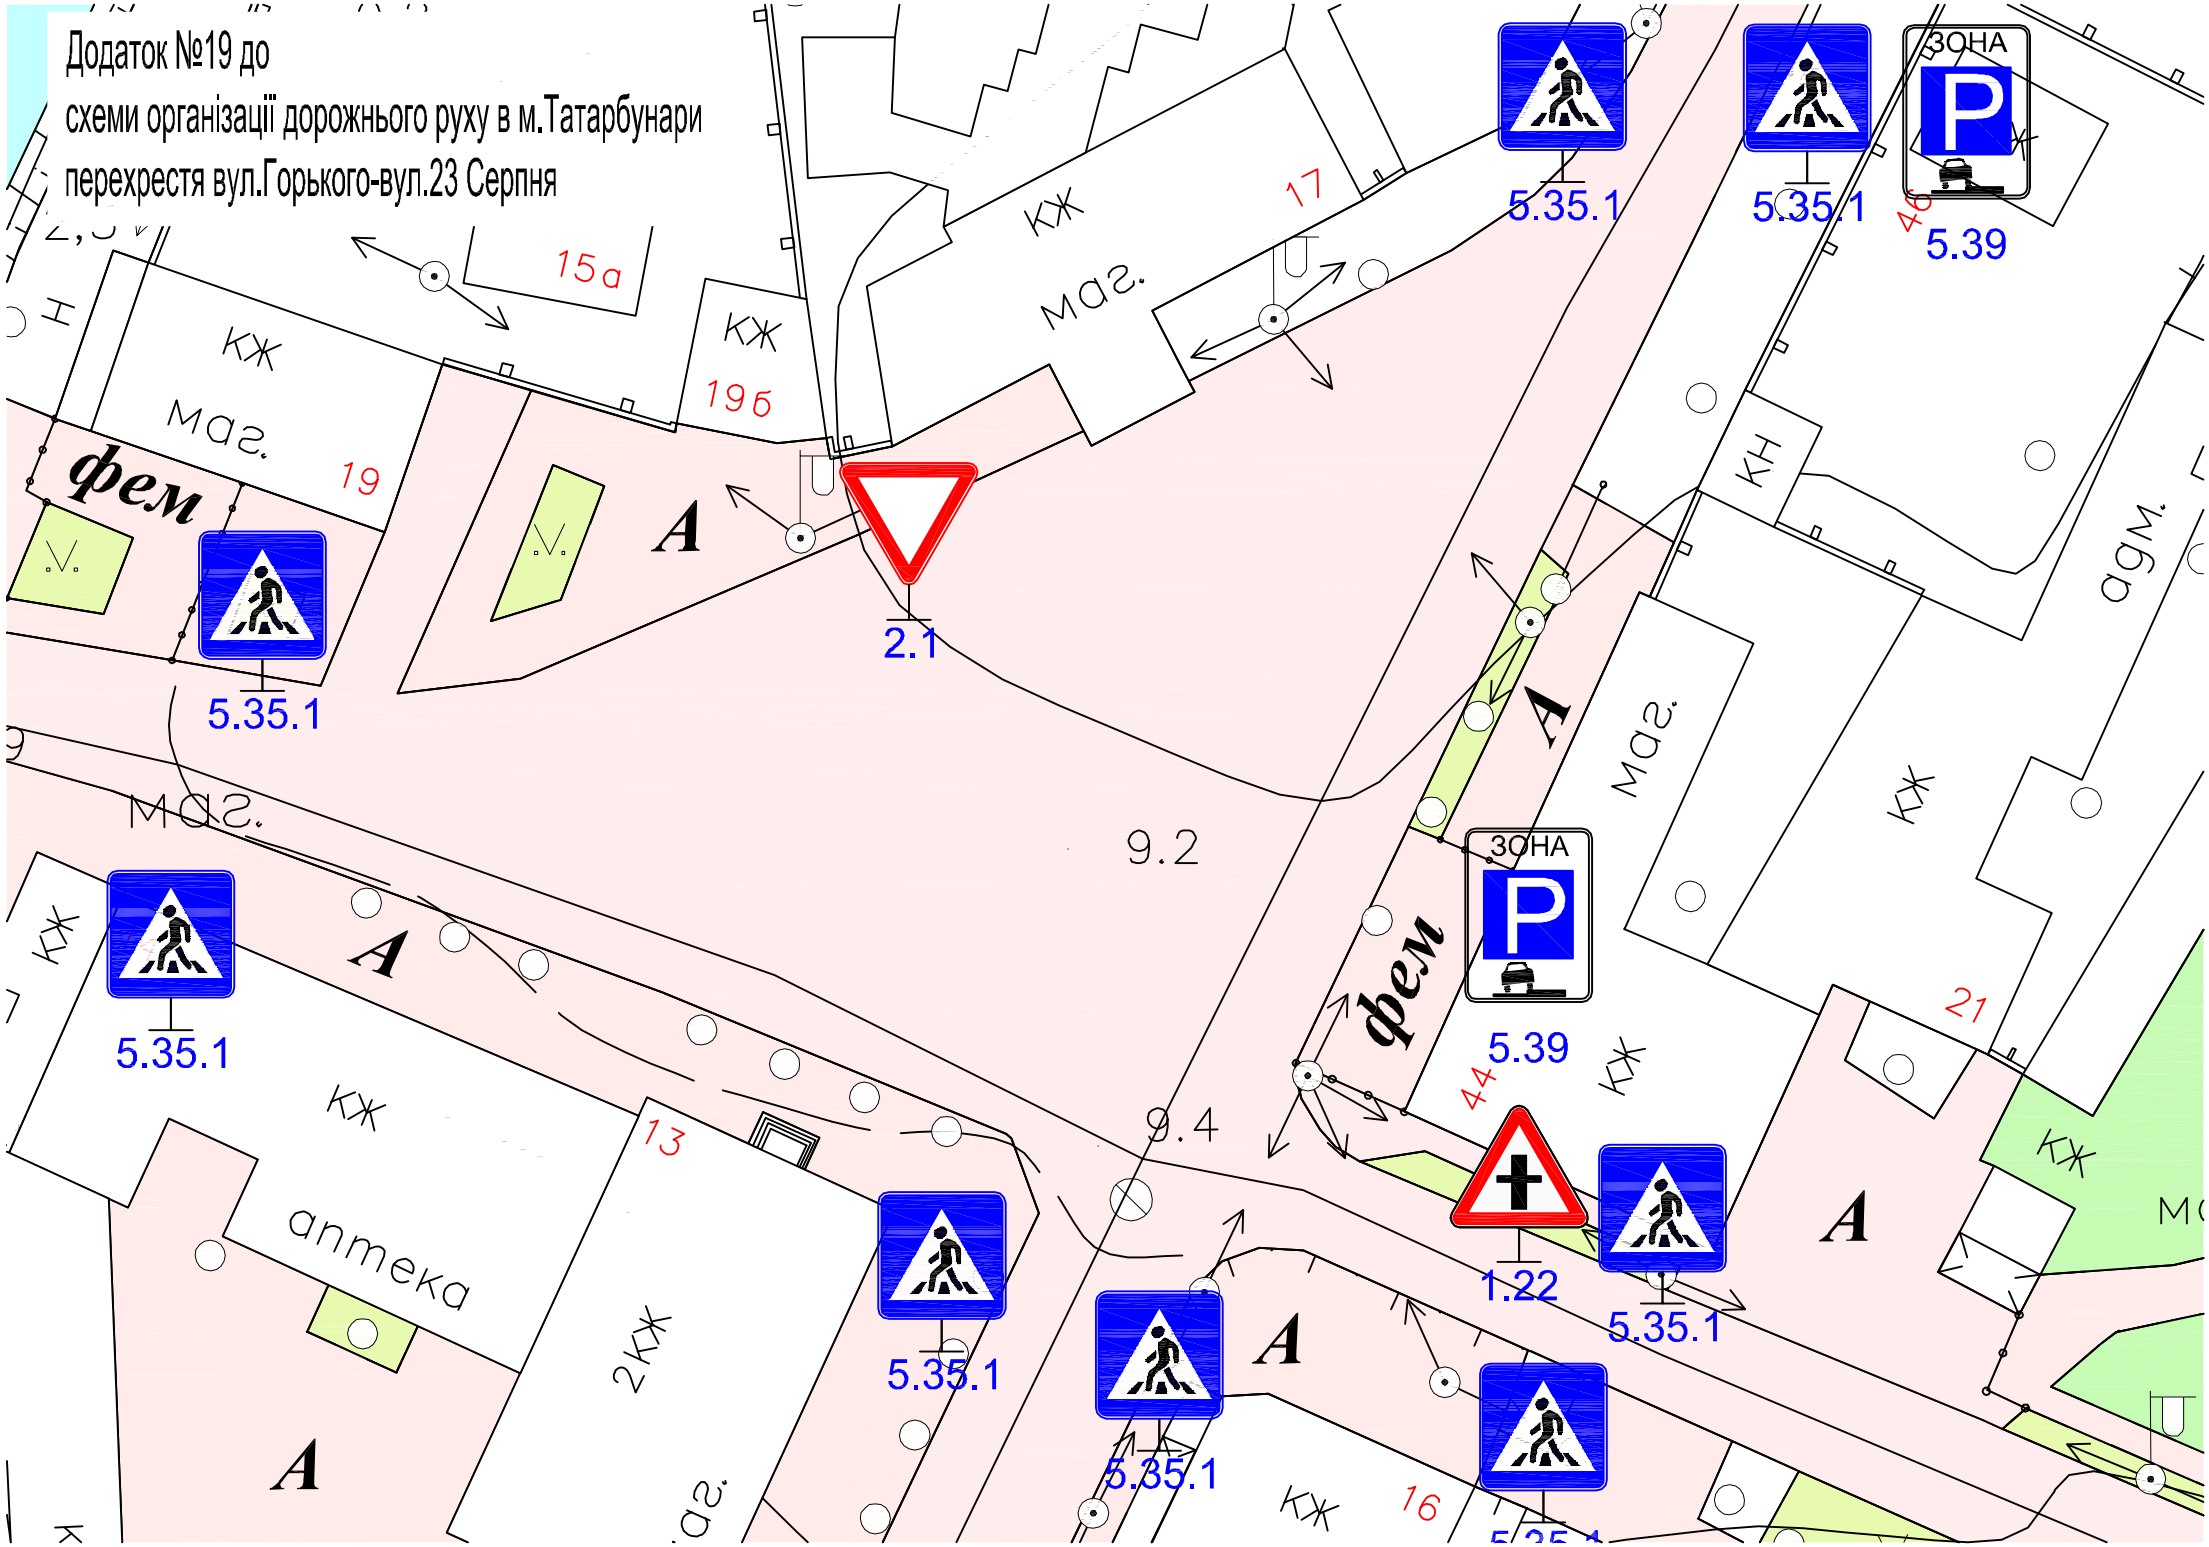Додаток №19 до
схеми організації дорожнього руху в м.Татарбунари
перехрестя вул.Горького-вул.23 Серпня