


Додаток №2 до
схеми організації дорожнього руху в м. Татарбунари
перехрестя вул. Трудова-вул. Ключішнікова

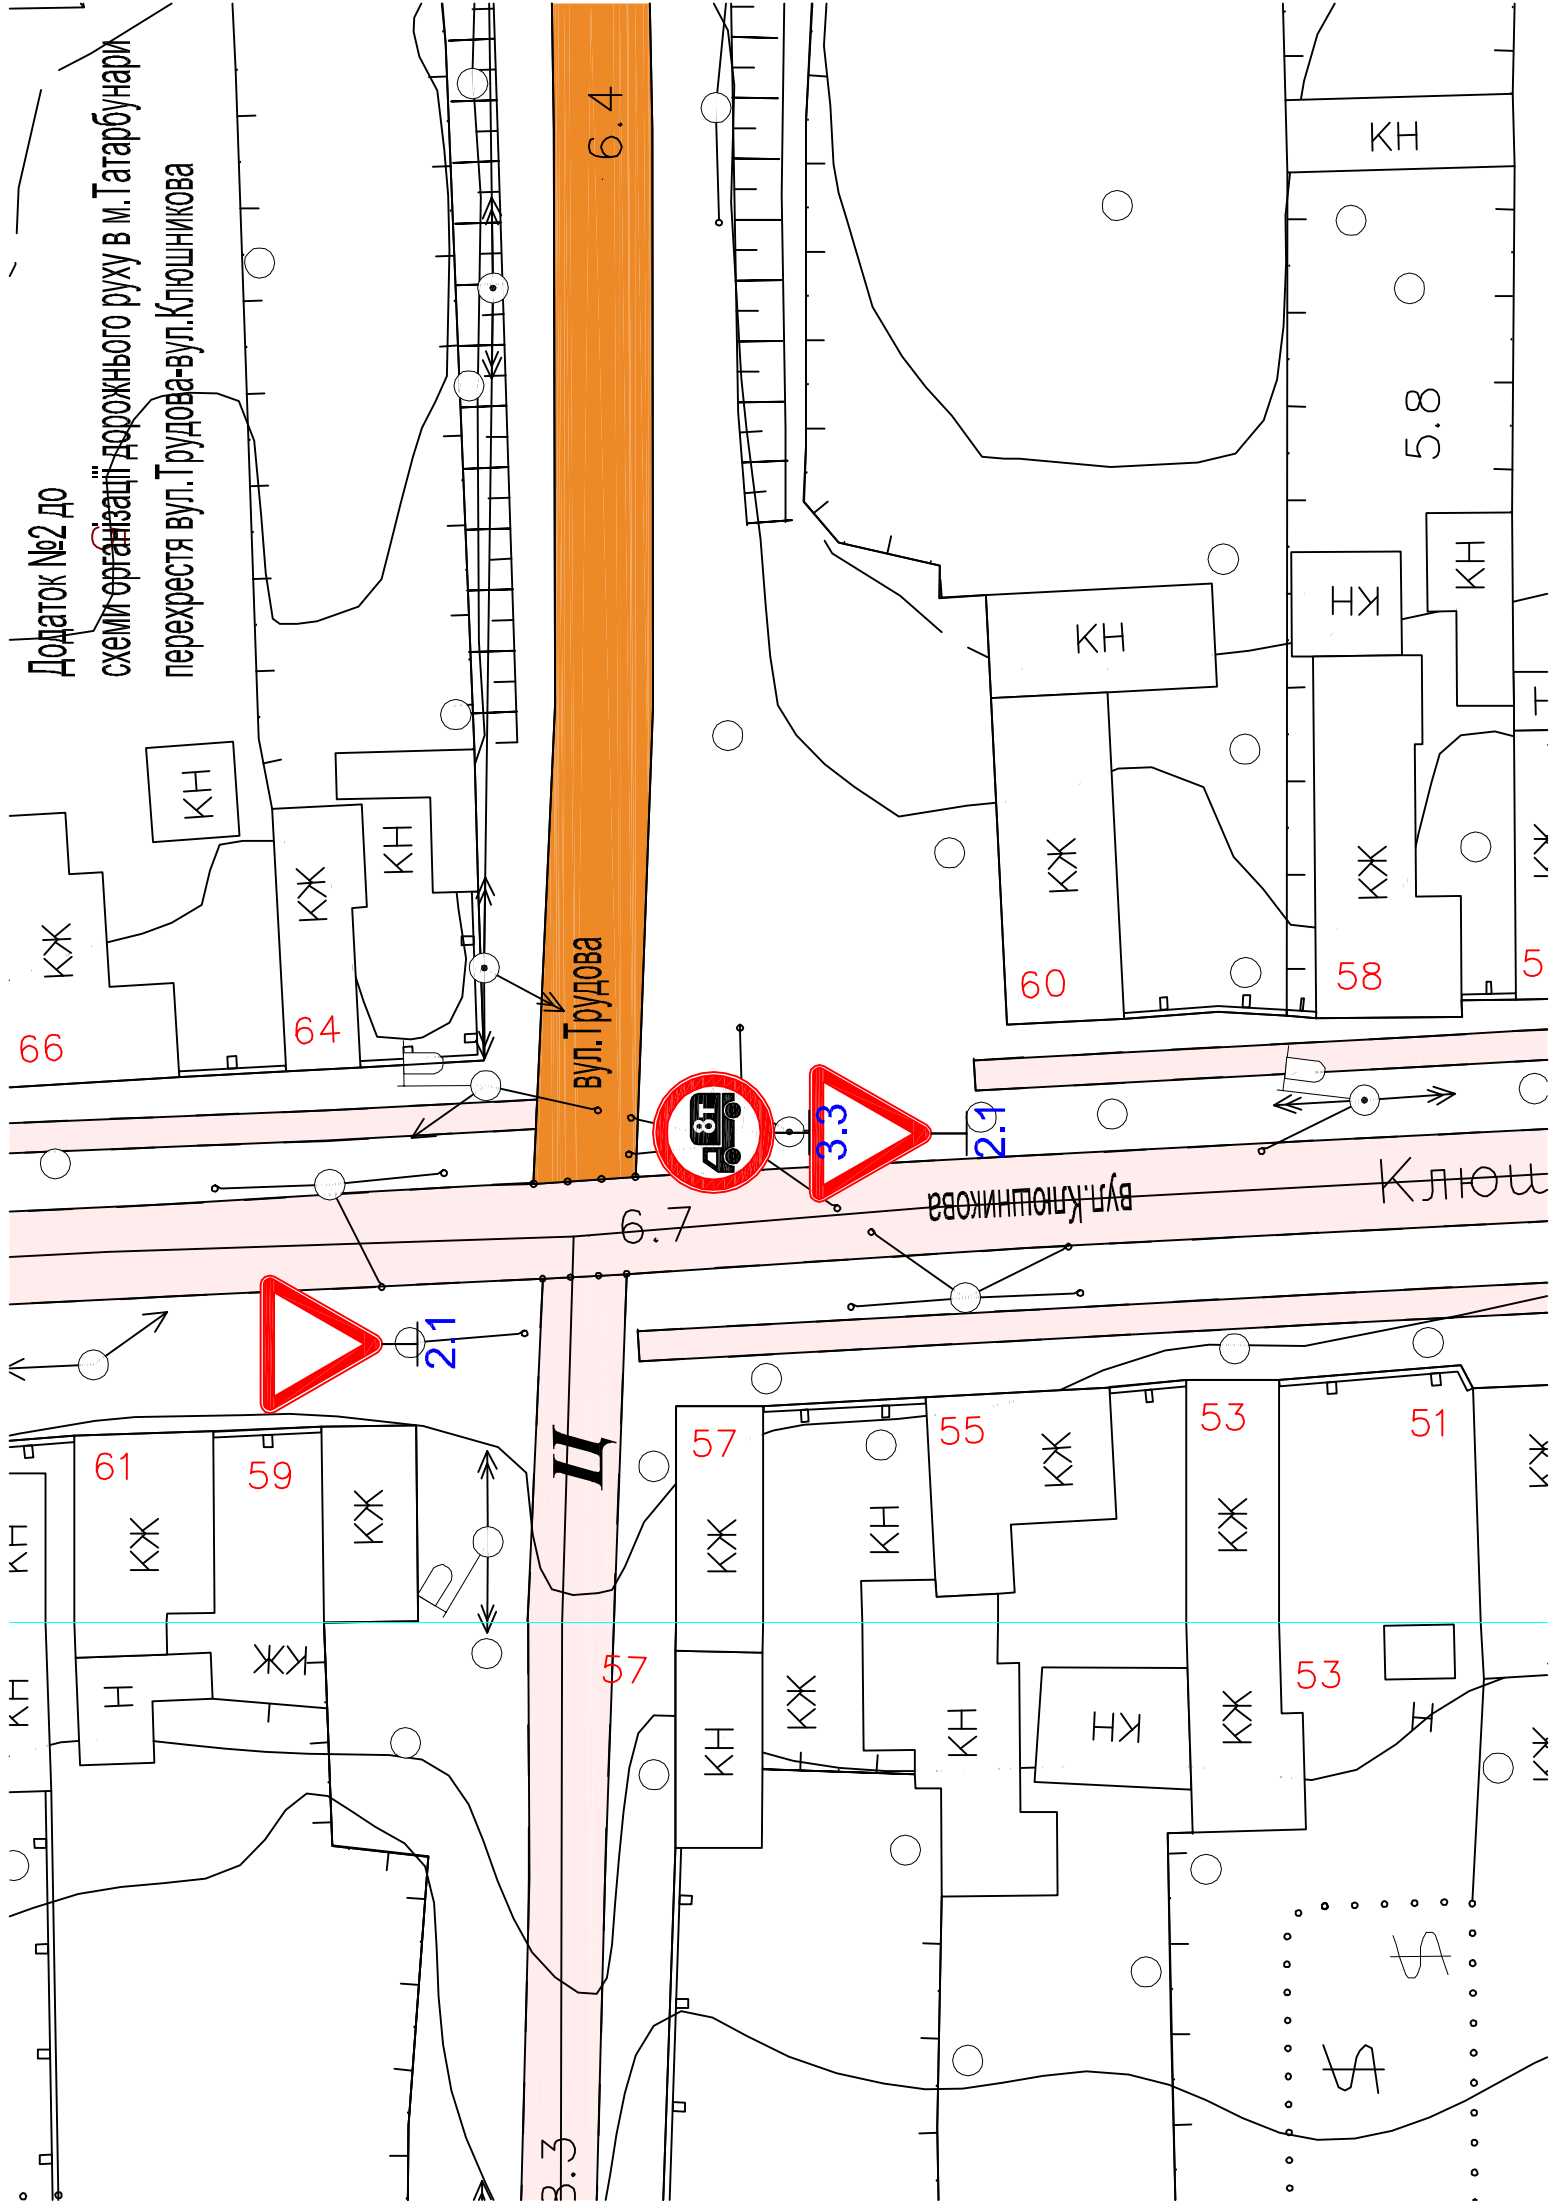

6.4

вул. Трудова

3.3

2.1

вул. Ключішнікова

КН

5.8

КН

КН

КН

60

58

5

66

64

2.1

6.7

61

59

Ц

57

55

53

51

57

53

3.3