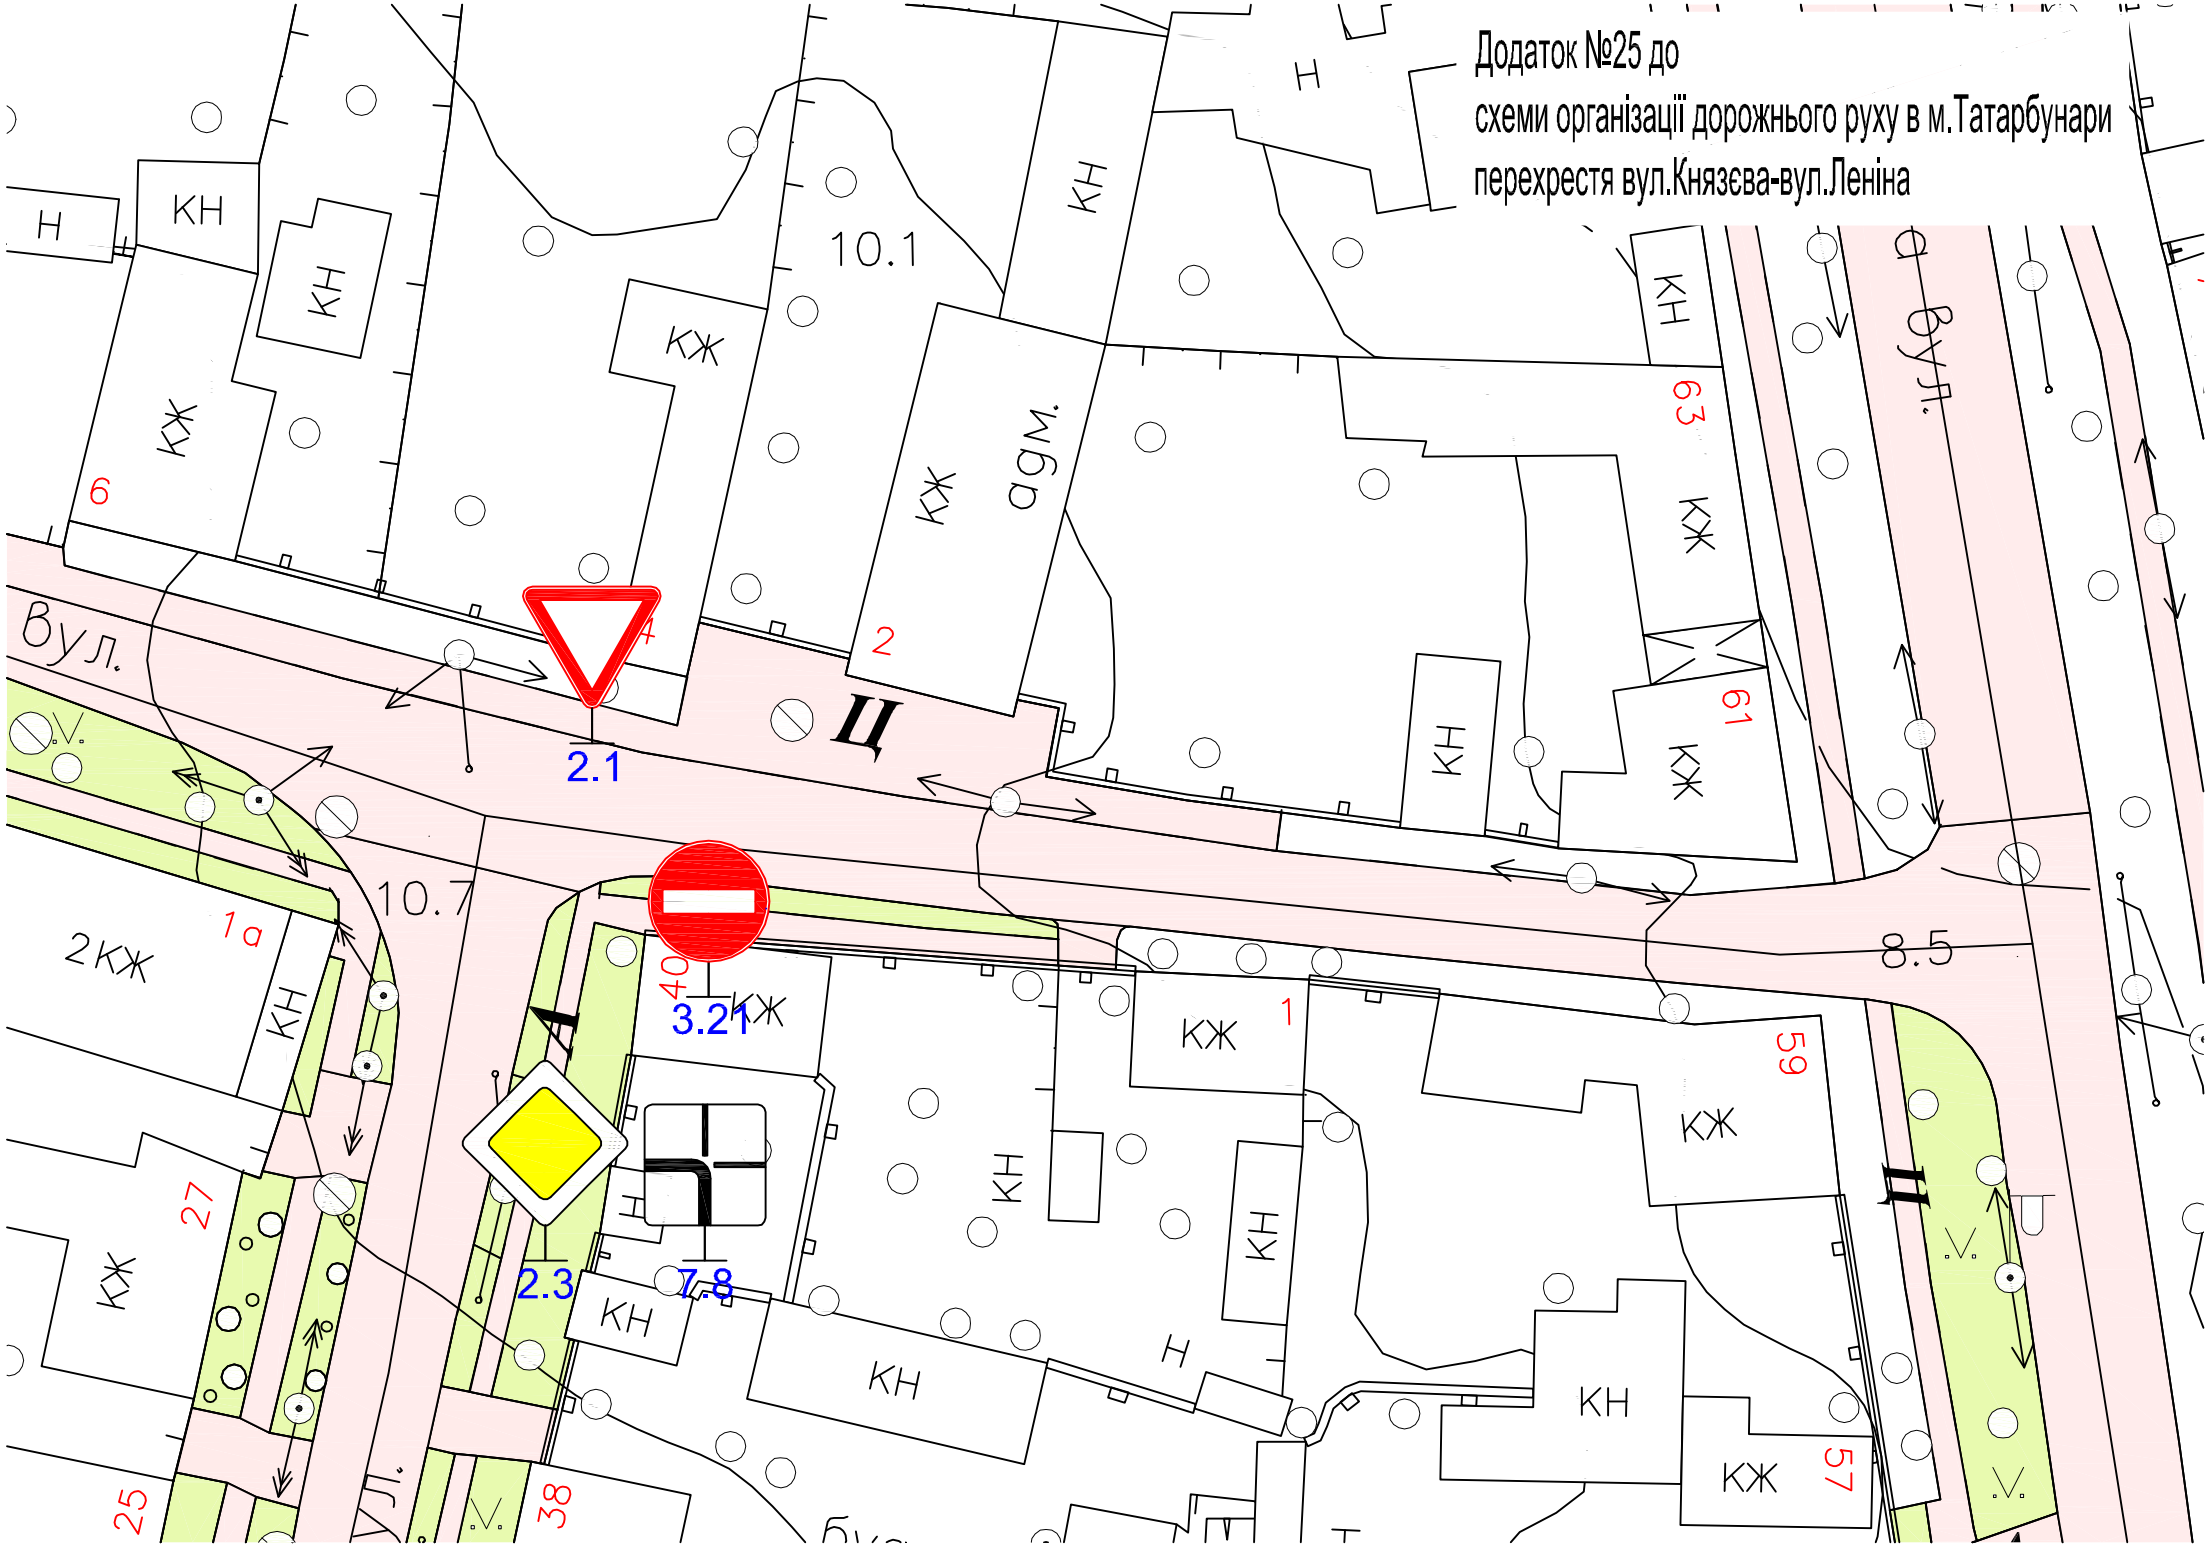Додаток №25 до
схеми організації дорожнього руху в м.Татарбунари
перехрестя вул.Князєва-вул.Леніна