


Додаток №5 до

схеми організації дорожнього руху в м. Татарбунари
перехрестя вул.Котовського-вул.Ленінградська

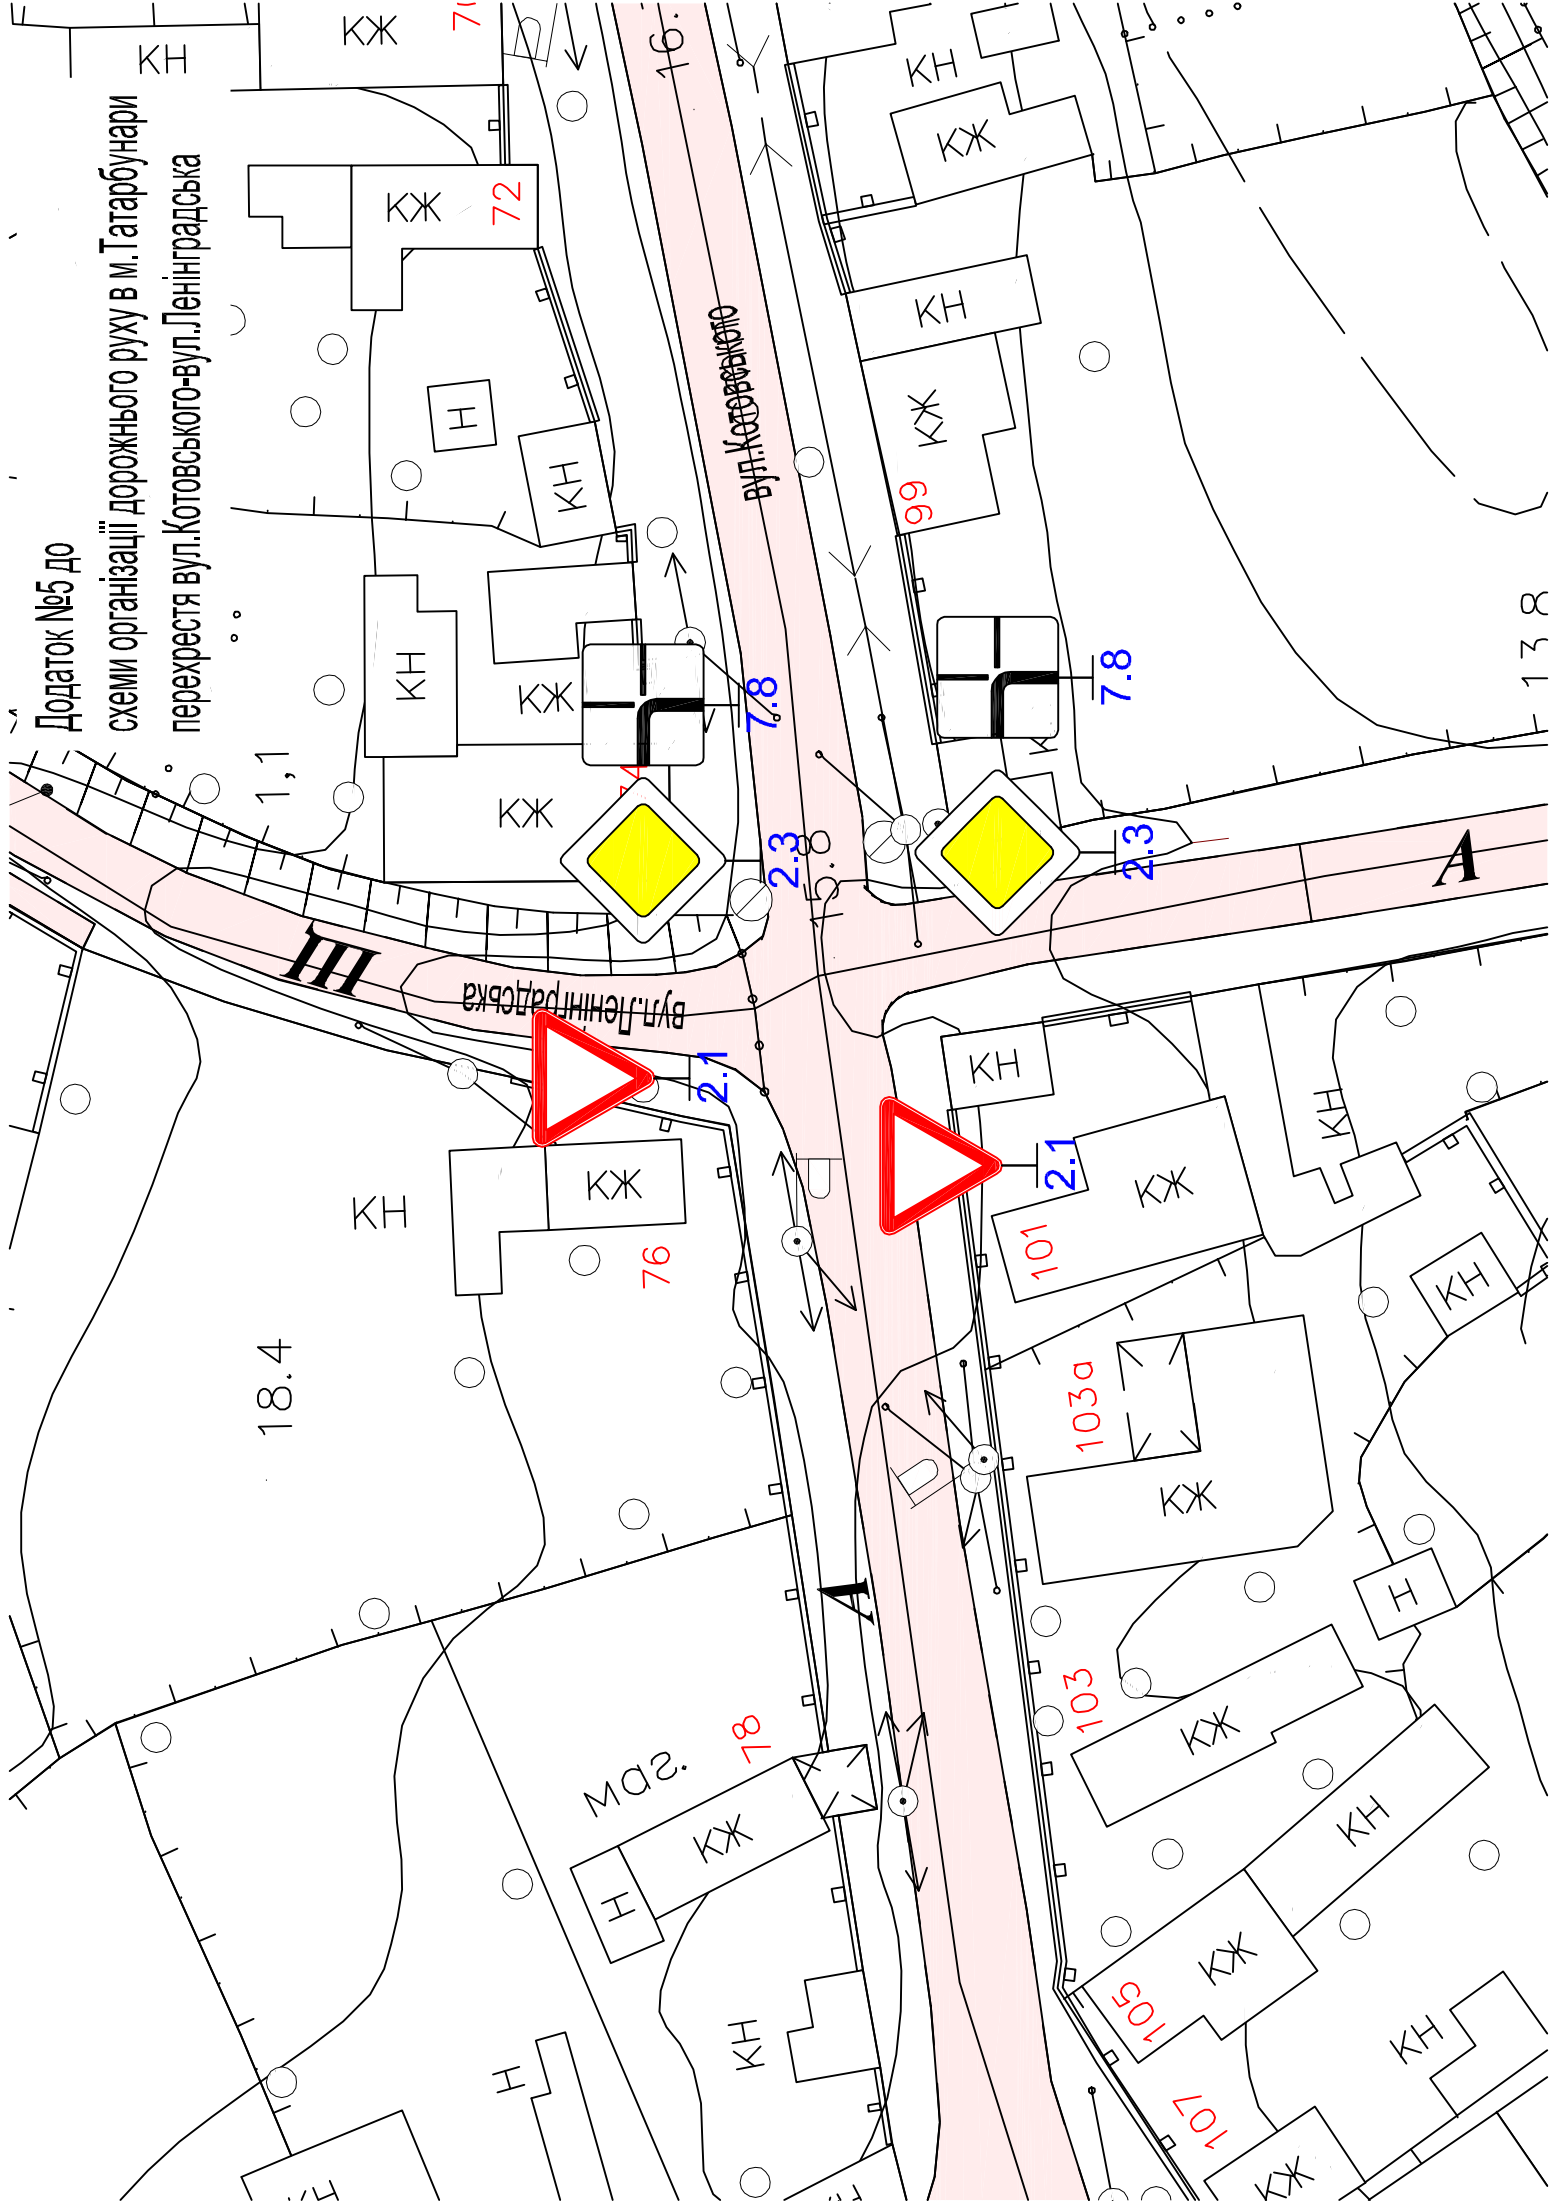

13.8