Додаток №7
до рішення виконавчого комітету
Татарбунарської міської ради
від «25» травня 2017 року № 82

Фасад 1-4 *М 1:100*

План розташування торгівельних павільйонів. *М 1:100*

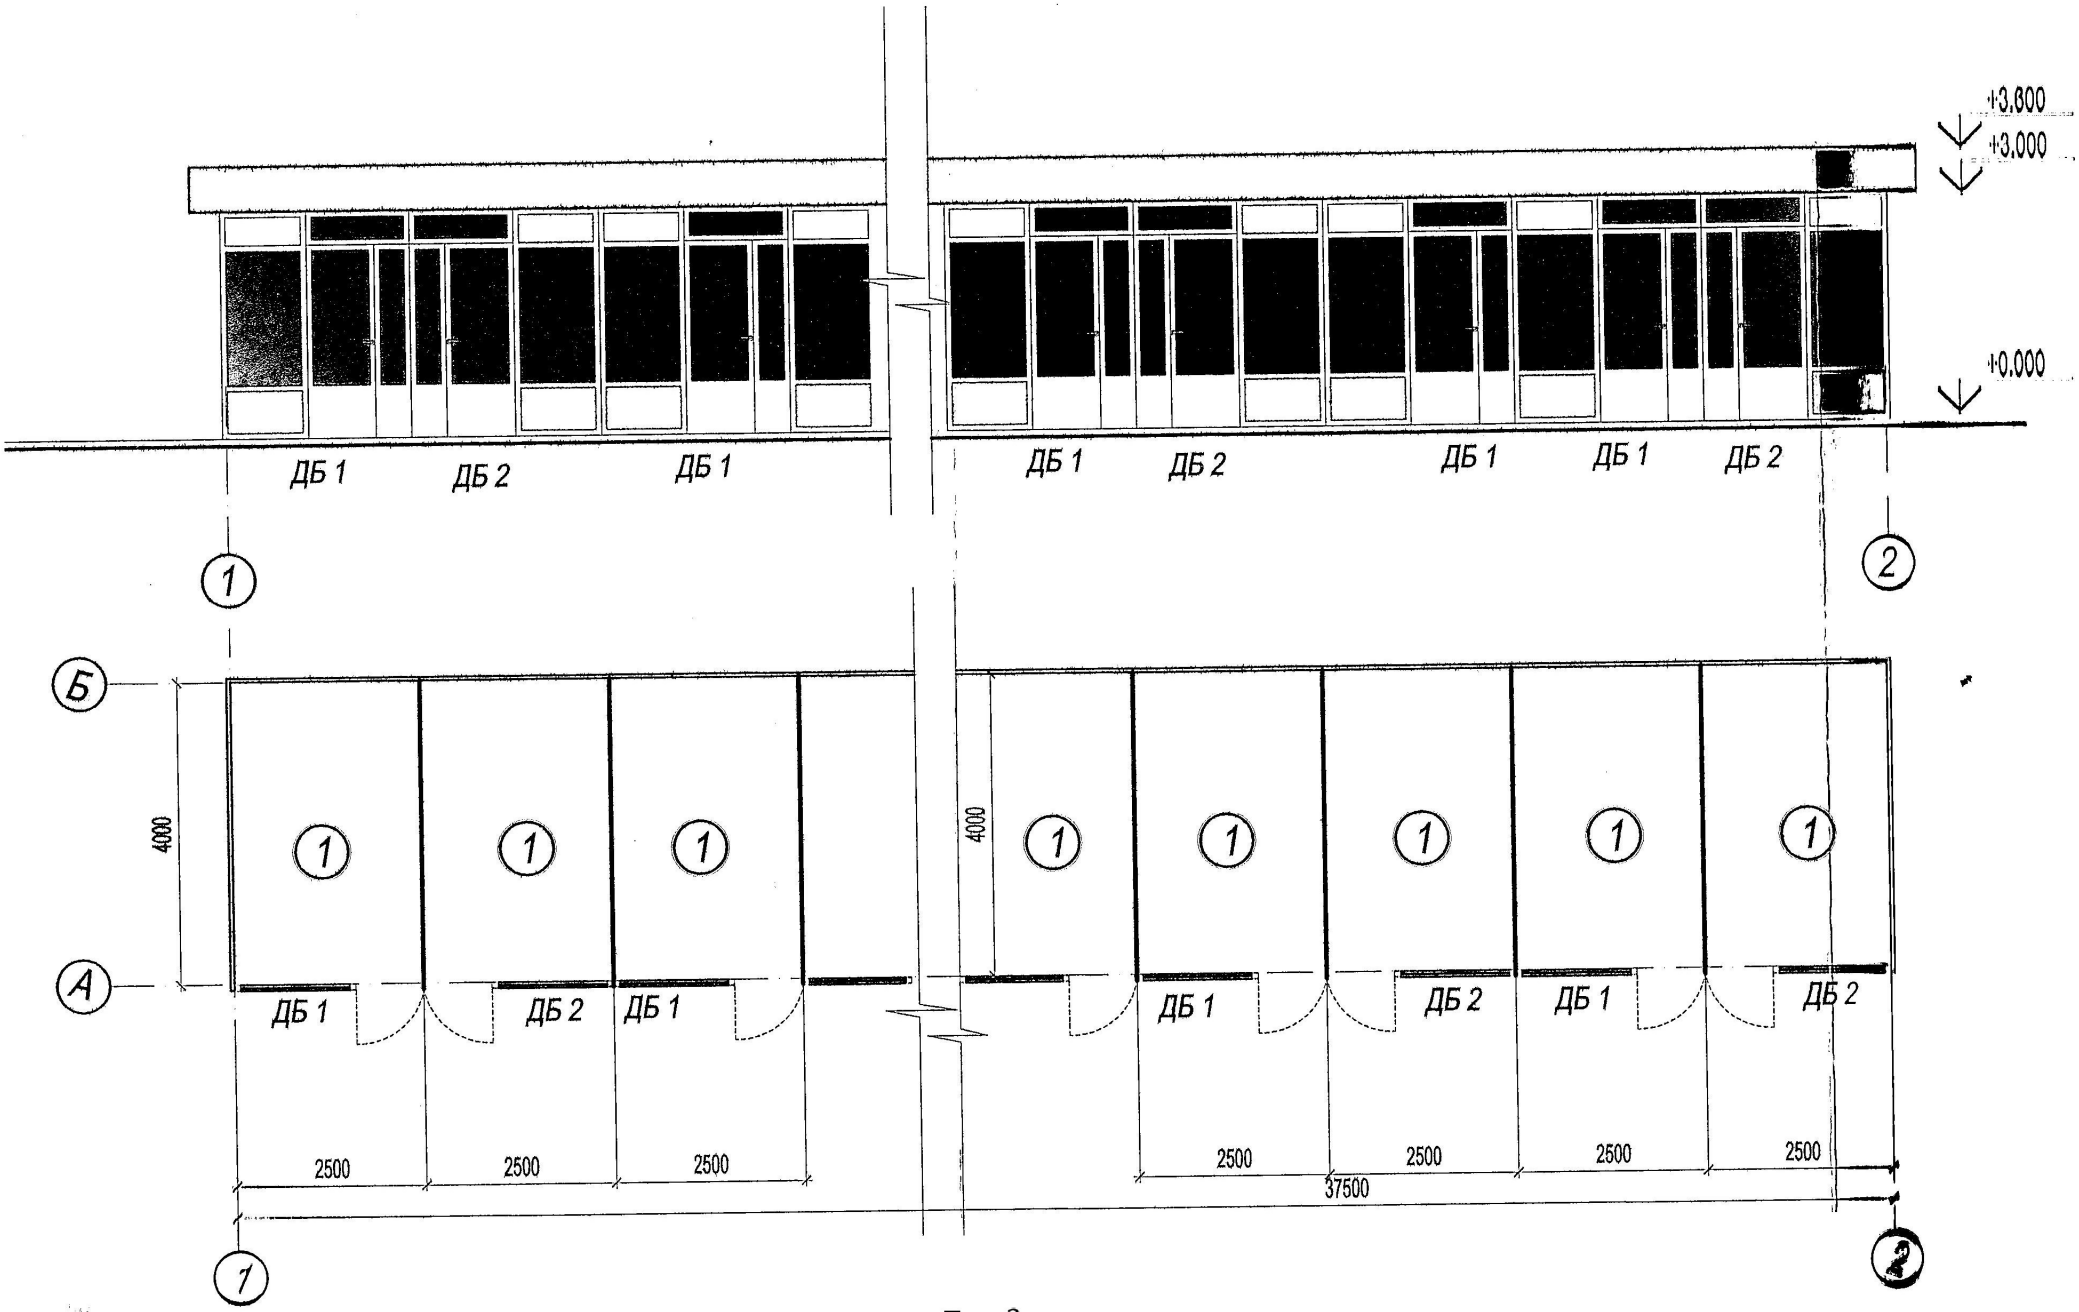

Тип 3